



АДМИНИСТРАЦИЯ ДОБРЯНСКОГО МУНИЦИПАЛЬНОГО ОКРУГА

**УПРАВЛЕНИЕ ИМУЩЕСТВЕННЫХ И ЗЕМЕЛЬНЫХ ОТНОШЕНИЙ  
АДМИНИСТРАЦИИ ДОБРЯНСКОГО МУНИЦИПАЛЬНОГО ОКРУГА  
ПЕРМСКОГО КРАЯ**

**ПРИКАЗ**

19.03.2025

№ 40

г. Добрянка

**Об установлении  
публичного сервитута**

В соответствии со статьей 23, главой V.7 Земельного кодекса Российской Федерации, статьями 3.3, 3.6 Федерального закона Российской Федерации от 25 октября 2001 г. № 137-ФЗ «О введении в действие Земельного кодекса Российской Федерации», Постановлением Правительства Российской Федерации от 24 февраля 2009 г. № 160 «О порядке установления охранных зон объектов электросетевого хозяйства и особых условий использования земельных участков, расположенных в границах таких зон», Уставом Добрянского муниципального округа, Положением об управлении имущественных и земельных отношений администрации Добрянского муниципального округа Пермского края, утвержденным решением Думы Добрянского городского округа от 19 декабря 2019 г. № 90, решением Думы Добрянского муниципального округа от 27 февраля 2025 г. № 108 «О внесении изменений в Положение об управлении имущественных и земельных отношений администрации Добрянского городского округа, утвержденное решением Думы Добрянского городского округа от 19.12.2019 № 90», рассмотрев представленные документы, ходатайство об установлении публичного сервитута публичного акционерного общества «Россети Урал» (далее – ПАО «Россети Урал») от 18 февраля 2025 г. № 5170279154, учитывая отсутствие заявлений иных правообладателей земельных участков в период публикации сообщения № 24/2025 о возможном установлении публичного сервитута,

**ПРИКАЗЫВАЮ:**

1. Утвердить границы публичного сервитута площадью 465 кв. м, согласно приложению 1 к настоящему приказу, на землях, находящихся

в государственной собственности, указанных в приложении 2 к настоящему приказу.

2. Установить публичный сервитут, на основании ходатайства ПАО «Россети Урал» (620026, Свердловская обл., г. Екатеринбург, ул. Мамина-Сибиряка, д. 140, ОГРН 1056604000970, ИНН 6671163413), общей площадью 465 кв. м, на землях, находящихся в государственной собственности, согласно приложению 2 к настоящему приказу, в целях эксплуатации объектов электросетевого хозяйства «ТП-10077», сроком на 49 лет.

3. ПАО «Россети Урал» в установленном законом порядке после прекращения действия публичного сервитута привести земли, находящиеся в государственной собственности, обремененные публичным сервитутом, согласно приложению 2 к настоящему приказу, в состояние, пригодное для их использования в соответствии с видами разрешенного использования.

4. ПАО «Россети Урал» вправе:

4.1. приступить к осуществлению публичного сервитута со дня внесения сведений о нем в Единый государственный реестр недвижимости;

4.2. в установленных границах публичного сервитута осуществлять, в соответствии с требованиями законодательства Российской Федерации, деятельность, для обеспечения которой установлен публичный сервитут;

4.3. до окончания срока публичного сервитута обратиться с ходатайством об установлении публичного сервитута на новый срок.

5. Управлению имущественных и земельных отношений администрации Добрянского муниципального округа Пермского края в установленном законом порядке обеспечить:

5.1. направление заявителю копии настоящего приказа, сведений о лицах, являющихся правообладателями земельных участков, обремененных публичным сервитутом, согласно приложению 2 к настоящему приказу;

5.2. направление копии настоящего приказа в федеральный орган исполнительной власти, уполномоченный Правительством Российской Федерации на осуществление государственного кадастрового учета, государственной регистрации прав, ведение Единого государственного реестра недвижимости и предоставление сведений, содержащихся в Едином государственном реестре недвижимости;

5.3. размещение настоящего приказа на официальном сайте правовой информации Добрянского городского округа в информационно-телекоммуникационной сети Интернет с доменным именем [dobr-pravo.ru](http://dobr-pravo.ru).

6. Контроль за исполнением приказа оставляю за собой.


Начальник управления



Ю.М. Колесникова

Приложение 1  
к приказу управления имущественных  
и земельных отношений  
администрации Добрянского  
муниципального округа Пермского  
края  
от 19.03.2025 № 40

Схема расположения границ публичного сервитута  
для эксплуатации объекта  
ТП-10077

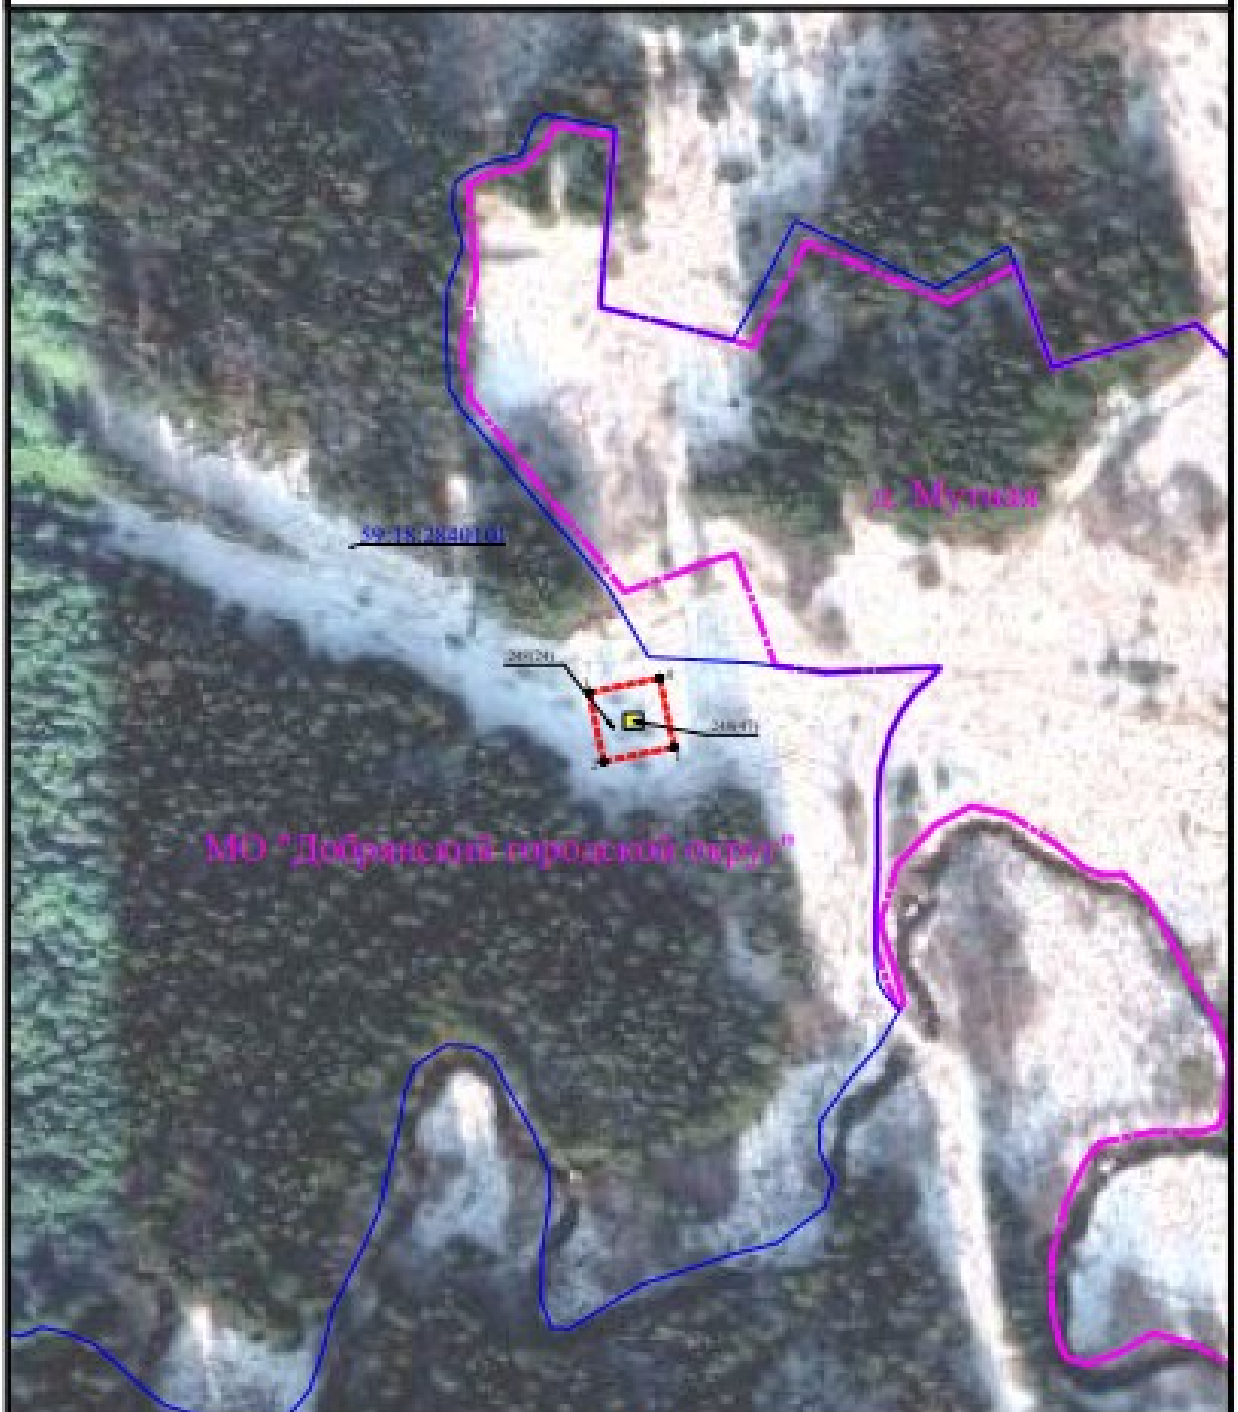

Масштаб 1:2000

УСЛОВНЫЕ ОБОЗНАЧЕНИЯ

- |   |  |   |   |
|---|--|---|---|
|  | - границы устанавливаемого публичного сервитута                      |  | - обозначение характерной точки границы устанавливаемого публичного сервитута |
|  | - ось линии, контур объекта  |  | - кадастровый номер земельного участка  |
|  | - границы муниципального образования, населенных пунктов             |  | - кадастровый номер квартала  |
|  | - границы кадастрового квартала                                      |  | - наименование муниципального образования, населенного пункта                 |
|  | - границы земельных участков, попадающих в зону публичного сервитута |   |   |

**Сведения о местоположении границ объекта**

**ТП-10077**

Перечень характерных точек линии раздела земельного участка №01		
Объемные характерные точки границ	Координаты, м	
	X	Y
1	2	3
1	580268.31	2275268.49
2	580268.92	2275269.1
3	580314.97	2275264.94
4	580319.36	2275256.12
1	580268.31	2275268.49



Приложение 2  
к приказу управления имущественных  
и земельных отношений  
администрации Добрянского  
муниципального округа Пермского  
края  
от 19.03.2025г № 40

№ п/п	Кадастровый номер, адрес или местоположение земельного участка
1.	59:18:2840101 (Пермский край, Добрянский муниципальный округ)