

Сообщение № 95/2025

о возможном установлении публичного сервитута

В соответствии со статьей 39.42 Земельного кодекса РФ администрация Добрянского городского округа информирует о возможном установлении публичного сервитута на части земельного участка:

№ п/п	Адрес или местоположение земельных участков	Вид права	Цель, для которой устанавливается публичный сервитут
1	59:18:3630201, Пермский край, Добрянский муниципальный округ	публичный сервитут на 49 лет	Строительство ВЛ 0,4 кВ с установкой ПУ для электроснабжения урочища «Под Лабазом» (4500098790)
2	59:18:3630207, Пермский край, Добрянский муниципальный округ		
3	59:18:3630201:263, Пермский край, Добрянский муниципальный округ, ур. «под Лабазом»		
4	59:18:3630201:4627, Пермский край, муниципальный округ Добрянский, деревня Залесная	публичный сервитут на 49 лет	Строительство СТП-63/6/0,4 кВ, ВЛ 6 кВ с установкой реклоузера и ИКЗ, КЛ-6кВ, ВЛ-0,4кВ. Реконструкция ВЛ 0,4 кВ для электроснабжения объекта для ведения садоводства по адресу: Пермский край, Добрянский район, Краснослудское с/п, ООО «Совхоз Восток», вблизи ур. «Угольное», (кад. № 59:18:3630201:2264)
5	59:18:3630201:4638, Пермский край, муниципальный округ Добрянский, деревня Залесная		
6	59:18:0400101:897, Пермский край, муниципальный округ Добрянский, деревня Залесная, улица Дорожная, з/у 16	публичный сервитут на 49 лет	Эксплуатация ВЛ 0,4 кВ с установкой ПУ для электроснабжения деревни Залесная (4500068557); ВЛ 0,4 кВ с установкой ПУ для электроснабжения деревни Залесная (4500073535).
7	59:18:3290102:112, край Пермский, район Добрянский, г. Добрянка, Сенькинский с/с, ур. "Польки"	публичный сервитут на 49 лет	С целью эксплуатации существующих объектов ТП-21523, ТП-21501, ТП-21500, ТП-21365, ТП-21503, ТП-21526, ТП-21506, ТП-21502, КТП-21123, ВЛ-10 кВ ф. Меркушево от ПС Сенькино
8	59:18:1000101:31, край Пермский, г. Добрянка, Сенькинский с/с д.Кононово		
9	59:18:1000101:46, Пермский край, Добрянский район, Сенькинское с/п, д. Кононово		

* согласно схеме расположения границ публичного сервитута

Заинтересованные лица могут ознакомиться с поступившим ходатайством об установлении публичного сервитута и прилагаемой к нему схемой расположения границ публичного сервитута в Муниципальном казенном учреждении «Добрянский городской информационный центр» по адресу: Пермский край, г. Добрянка, ул. 8 Марта, д. 13, с 8-30 до 13-00 и с 13-48 до 17-30 часов.

Подать заявления об учете прав на земельные участки, в отношении которых поступило ходатайство об установлении публичного сервитута, можно в администрации Добрянского городского округа, по адресу: Пермский край, г. Добрянка, ул. Советская, д. 14, каб. 305.

Срок приема заявлений в течении 15 дней с даты опубликования сообщения, с 8-30 до 13-00 и с 13-48 до 17-30 часов, по пятницам до 16-30 часов (кроме выходных и праздничных дней).

Правообладатели земельных участков, подавшие заявления по истечении указанного срока, несут риски невозможности обеспечения их прав в связи с отсутствием информации о таких лицах и их правах на земельные участки.

Сообщение № 95/2025

о возможном установлении публичного сервитута

В соответствии со статьей 39.42 Земельного кодекса РФ администрация Добрянского городского округа информирует о возможном установлении публичного сервитута на части земельного участка:

№ п/п	Адрес или местоположение земельных участков	Вид права	Цель, для которой устанавливается публичный сервитут
1	59:18:3630201, Пермский край, Добрянский муниципальный округ	публичный сервитут на 49 лет	Строительство ВЛ 0,4 кВ с установкой ПУ для электроснабжения урочища «Под Лабазом» (4500098790)
2	59:18:3630207, Пермский край, Добрянский муниципальный округ		
3	59:18:3630201:263, Пермский край, Добрянский муниципальный округ, ур. «под Лабазом»		

* согласно схеме расположения границ публичного сервитута

Заинтересованные лица могут ознакомиться с поступившим ходатайством об установлении публичного сервитута и прилагаемой к нему схемой расположения границ публичного сервитута в Муниципальном казенном учреждении «Добрянский городской информационный центр» по адресу: Пермский край, г. Добрянка, ул. 8 Марта, д. 13, с 8-30 до 13-00 и с 13-48 до 17-30 часов.

Подать заявления об учете прав на земельные участки, в отношении которых поступило ходатайство об установлении публичного сервитута, можно в администрации Добрянского городского округа, по адресу: Пермский край, г. Добрянка, ул. Советская, д. 14, каб. 305.

Срок приема заявлений в течении 15 дней с даты опубликования сообщения, с 8-30 до 13-00 и с 13-48 до 17-30 часов, по пятницам до 16-30 часов (кроме выходных и праздничных дней).

Правообладатели земельных участков, подавшие заявления по истечении указанного срока, несут риски невозможности обеспечения их прав в связи с отсутствием информации о таких лицах и их правах на земельные участки.

СХЕМА РАСПОЛОЖЕНИЯ ГРАНИЦ ПУБЛИЧНОГО СЕРВИТУТА

Объект: «Строительство ВЛ 0,4 кВ с установкой ПУ для электроснабжения урочища «Под Лабазом» (4500098790)»

Местоположение объекта: Пермский край, Добрянский городской округ

Площадь земель или части земельного участка, кв.м.: 287

Категория земель: земли сельскохозяйственного назначения

Вид разрешенного использования земельного участка: -

Цель использования: под объекты инженерного оборудования электроснабжения



Масштаб 1: 500

Условные обозначения:

- Граница кадастрового квартала
- Граница земельного участка, согласно сведениям из ЕГРН
- Граница зоны с особыми условиями использования
- Граница публичного сервитута
- Граница сооружения, планируемого к строительству
- 59:18:3630201 - Номер кадастрового квартала
- :4573 - Кадастровый номер земельного участка
- 1 - Обозначение новой характерной точки






 

**Схема расположения границ публичного сервитута
для эксплуатации объекта**

ПИР Строительство СТП -63/6/0,4 кВ, ВЛ 6 кВ с установкой реклоузера и ИКЗ, КЛ -6кВ, ВЛ -0,4кВ. Реконструкция ВЛ 0,4 кВ для электроснабжения объекта для ведения садоводства по адресу: Пермский край, Добрянский район, Краснослудское с/п. 0 00 «Совхоз Восток», вблизи ур. «Угольное», (кад. № 59:18:3630201:2264)



М асш таб 1:2000

УСЛОВНЫЕ ОБОЗНАЧЕНИЯ


 

- | | | | |
|---|--|---|---|
|  | - границы устанавливаемого публичного сервитута |  | 1 - обозначение характерной точки границы устанавливаемого публичного сервитута |
|  | - ось линии, контур объекта |  | 123 - кадастровый номер земельного участка |
|  | - границы муниципального образования, населенных пунктов |  | 59.32.00.00.0000 - кадастровый номер квартала |
|  | - границы кадастрового квартала | | |

**Схема расположения границ публичного сервитута
для эксплуатации объектов**

ВЛ 0,4 кВ с установкой ПУ для электроснабжения деревни Залесная (4500068557); ВЛ 0,4 кВ с установкой ПУ для электроснабжения деревни Залесная (4500073535)



УСЛОВНЫЕ ОБОЗНАЧЕНИЯ

- | | | | |
|---|--|---|---|
|  | - границы устанавливаемого публичного сервитута |  | • 1 - обозначение характерной точки границы устанавливаемого публичного сервитута |
|  | - ось линии, контур объекта |  | :123 - кадастровый номер земельного участка |
|  | - границы муниципального образования, населенных пунктов |  | 59:32:0000000 - кадастровый номер квартала |
|  | - границы кадастрового квартала |  | г. Пермь - наименование муниципального образования, населенного пункта |
|  | - границы земельных участков, попадающих в зону публичного сервитута | | |

М асш таб 1:2000

МО

Сведения о местоположении границ объектов

ВЛ 0,4 кВ с установкой ПУ для электроснабжения деревни Залесная (4500068557); ВЛ 0,4 кВ с установкой ПУ для электроснабжения деревни Залесная (4500073535)

Перечень характерных точек		
Площадь зоны публичного сервитута 115 кв.м		
Обозначение характерных точек границ	Координаты, м	
	X	Y
1	2	3
1	538237.83	2241248.69
2	538219.64	2241240.03
3	538221.36	2241236.42
4	538239.55	2241245.08
1	538237.83	2241248.69
5	538252.93	2241499.01
6	538254.61	2241495.37
7	538262.72	2241498.29
8	538261.03	2241501.93
5	538252.93	2241499.01



Схема расположения границ публичного сервитута


для эксплуатации объектов

ТП -21523, ТП -21501, ТП -21500, ТП -21365, ТП -21503, ТП -21526, ТП -21506, ТП -21502, КТП -21123, ВЛ-10 кВ ф. М еркуш ево от ПС Сенькино



Схема расположения границ публичного сервитута
для эксплуатации объектов

ТП -21523, ТП -21501, ТП -21500, ТП -21365, ТП -21503, ТП -21526, ТП -21506, ТП -21502, КТП -21123, ВЛ-10 кВ ф. М еркушево от П С Сенькино

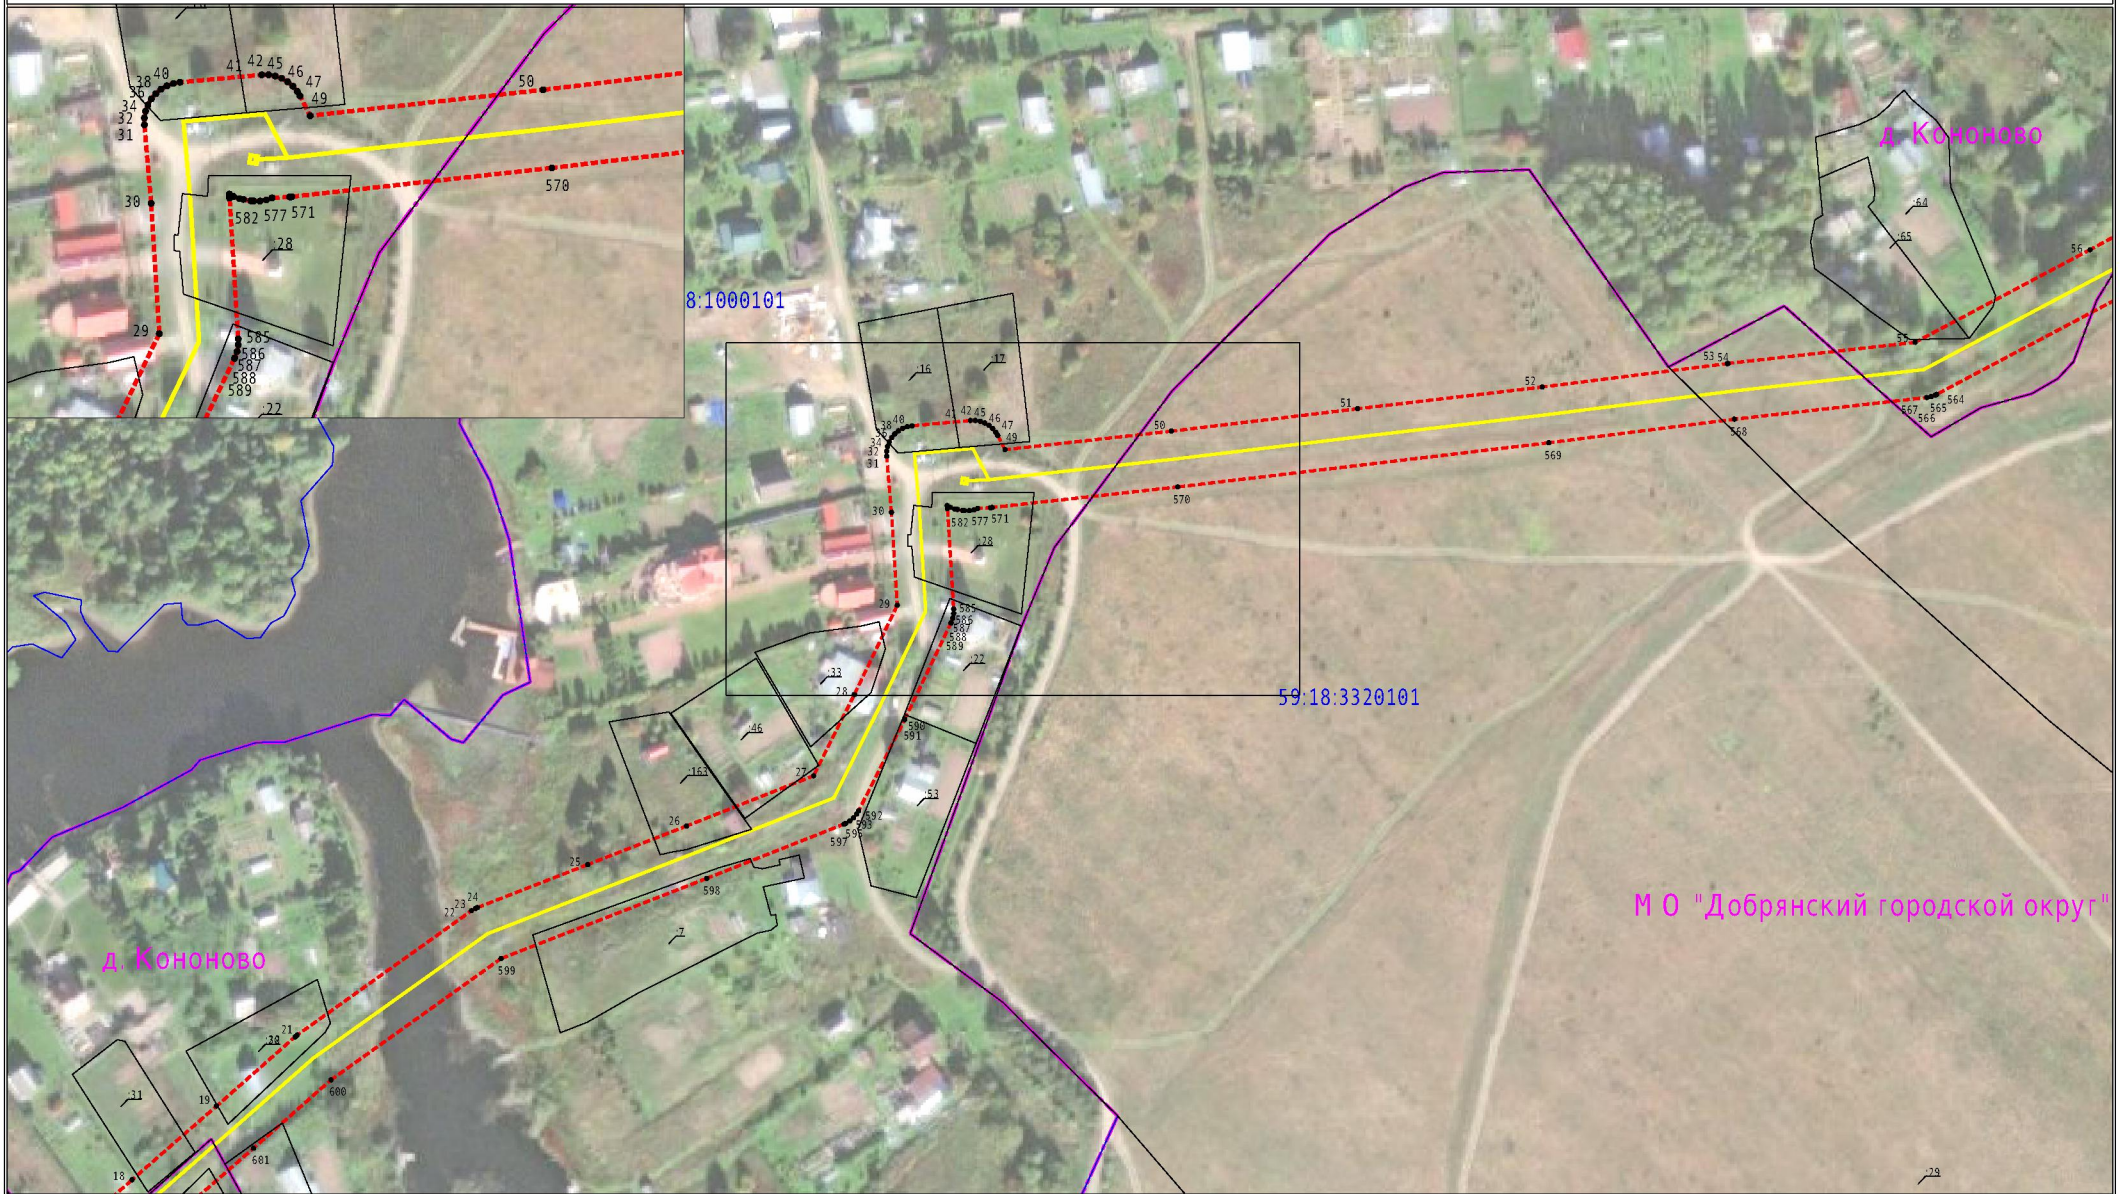

Условные обозначения приведены на листе 1

М аш таб 1:2000

Лист 6 из 17