


ПРОЕКТ МЕЖЕВАНИЯ ТЕРРИТОРИИ
кадастрового квартала 59:18:0250101,
расположенного по адресу: Пермский край,
Добрянский городской округ, с. Висим
ЧЕРТЕЖ ОБРАЗУЕМЫХ ЗЕМЕЛЬНЫХ УЧАСТКОВ

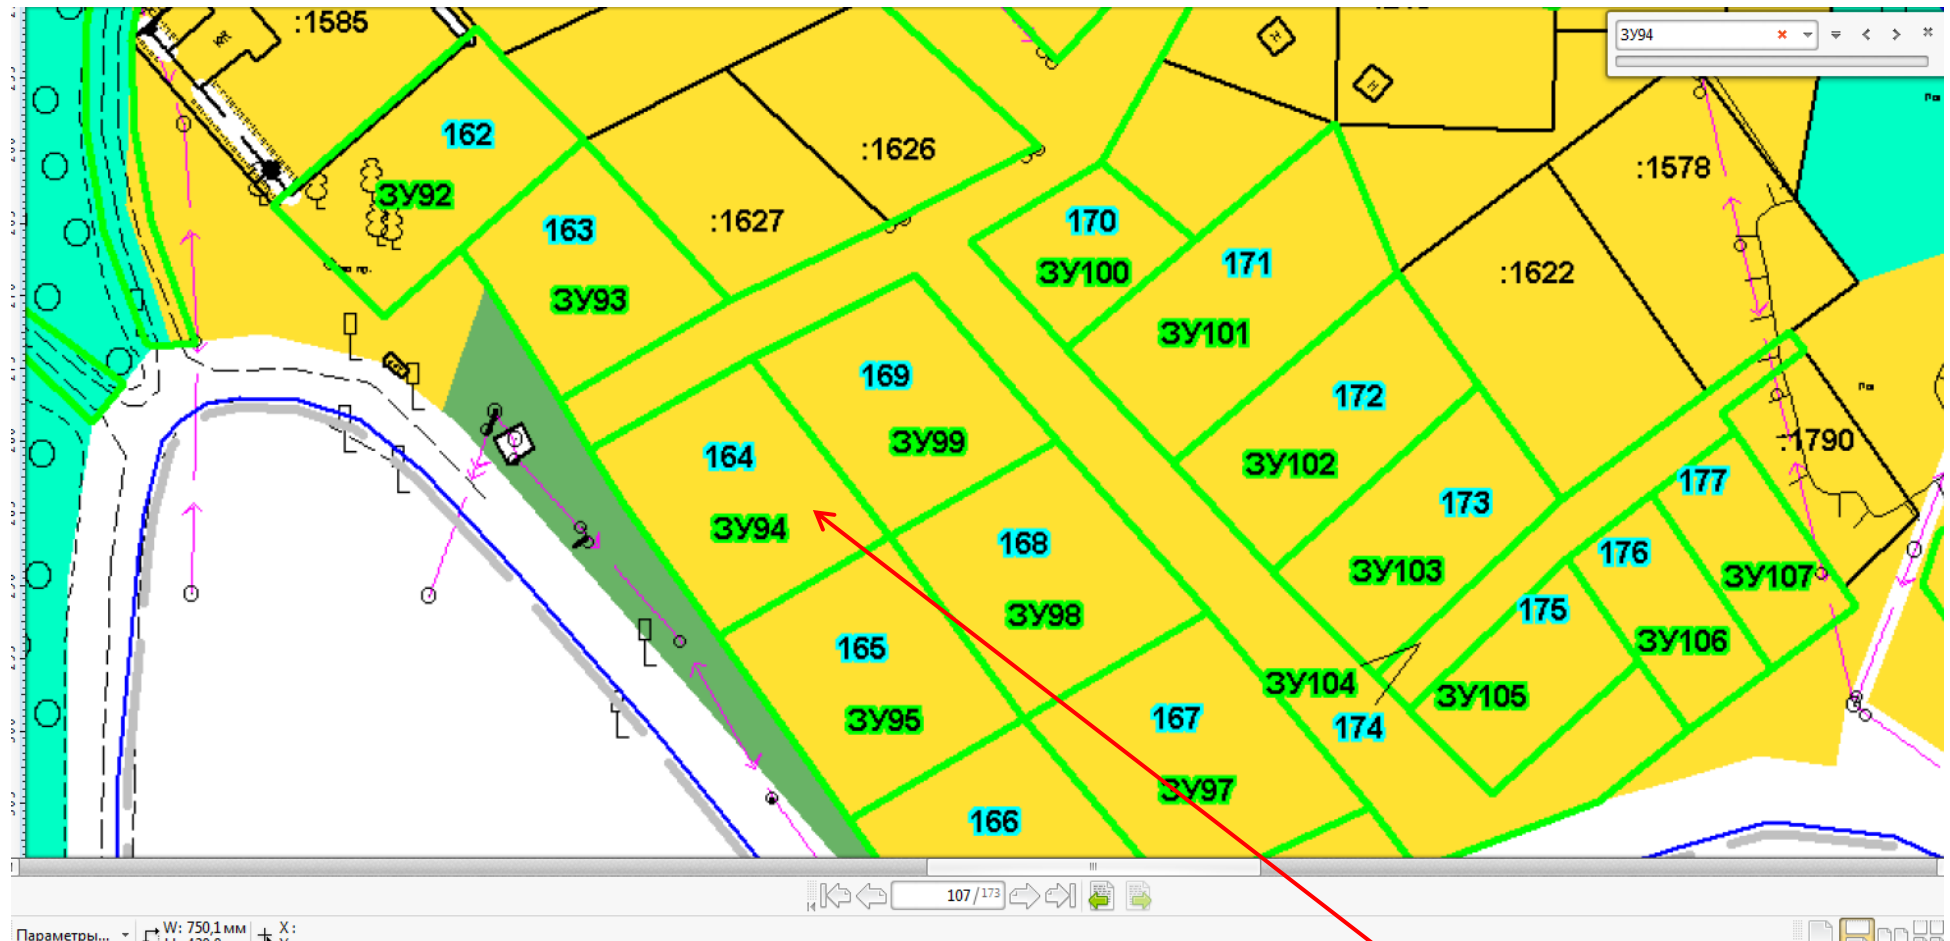

УСЛОВНЫЕ ОБОЗНАЧЕНИЯ

	Граница населенного пункта		Номер земельного участка в экспликации изменяемых земельных участков
	Граница проектирования		Условный номер образуемого земельного участка
	Границы кадастрового квартала		Номер земельного участка, предлагаемого к перераспределению
	Границы земельных участков		Кадастровый номер земельного участка
	Объекты капитального строительства, сведения о которых внесены в Единый государственный реестр недвижимости		Существующие здания и сооружения
	Изменяемые границы земельных участков		Ограждения деревянные
	Границы образуемых земельных участков		Ограждения сетка рабица