



АДМИНИСТРАЦИЯ ДОБРЯНСКОГО МУНИЦИПАЛЬНОГО ОКРУГА

**УПРАВЛЕНИЕ ИМУЩЕСТВЕННЫХ, ЗЕМЕЛЬНЫХ ОТНОШЕНИЙ И  
ГРАДОСТРОИТЕЛЬНОЙ ДЕЯТЕЛЬНОСТИ  
АДМИНИСТРАЦИИ ДОБРЯНСКОГО МУНИЦИПАЛЬНОГО ОКРУГА  
ПЕРМСКОГО КРАЯ**

**ПРИКАЗ**

02.06.2026

№ 1317

г. Добрянка

**О размещении объекта**

В соответствии со статьями 11, 39.2, 39.33, 39.36, 85 Земельного кодекса Российской Федерации, статьей 3.3 Федерального закона от 25 октября 2001 г. № 137-ФЗ «О введении в действие Земельного кодекса Российской Федерации», пунктом 5 Перечня видов объектов, размещение которых может осуществляться на землях или земельных участках, находящихся в государственной или муниципальной собственности, без предоставления земельных участков и установления сервитутов, утвержденного постановлением Правительства Российской Федерации от 03 декабря 2014 г. № 1300, постановлением Правительства Пермского края от 22 июля 2015 г. № 478-п «Об утверждении положения о порядке и условиях размещения объектов на землях или земельных участках, находящихся в государственной или муниципальной собственности, на территории Пермского края без предоставления земельных участков и установления сервитутов, публичного сервитута», Уставом Добрянского муниципального округа, Положением об управлении имуществом и земельных отношений администрации Добрянского муниципального округа Пермского края, утвержденным решением Думы Добрянского городского округа от 19 декабря 2019 г. № 90, рассмотрев представленные документы, обращение публичного акционерного общества «Россети Урал» от 26 мая 2026 г. № 7415445863,

**ПРИКАЗЫВАЮ:**

1. Разместить объект «Строительство ВЛ 0,4 кВ с установкой ПУ для электроснабжения деревни Залесная (4500108407)» в соответствии с прилагаемым решением о размещении объектов.

2. В установленном законом порядке обеспечить:

2.1. направление копии решения о размещении объекта с приложением схемы в Федеральный орган исполнительной власти,

уполномоченный на осуществление государственного земельного надзора, в орган, осуществляющий муниципальный земельный контроль;

2.2. размещение копии решения о размещении объекта с приложением схемы на официальном сайте правовой информации Добрянского муниципального округа в информационно-телекоммуникационной сети Интернет с доменным именем [dobr-pravo.ru](http://dobr-pravo.ru).

3. Публичному акционерному обществу «Россети Урал»:


3.1. соблюдать ограничения использования земельных участков в границах зон с особыми условиями использования территорий, определенных статьей 105 Земельного кодекса Российской Федерации;

3.2. в течение 1 месяца с момента размещения объектов представить в управление имущественных, земельных отношений и градостроительной деятельности администрации Добрянского муниципального округа Пермского края материалы контрольной геодезической съемки размещенных объектов на бумажном и электронном носителях на безвозмездной основе.

4. Контроль за исполнением настоящего приказа оставляю за собой.

И.о. начальника управления

Д.А. Любанская-Свирид

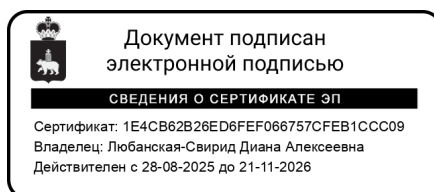

Приложение  
к приказу управления  
имущественных, земельных  
отношений и градостроительной  
деятельности администрации  
Добрянского муниципального  
округа Пермского края  
от 02.06.2026 № 1317

**РЕШЕНИЕ**  
**о размещении объекта № 178**

Управление имущественных, земельных отношений и градостроительной  
деятельности администрации

(наименование уполномоченного органа, принимающего решение о размещении объектов)

Добрянского муниципального округа Пермского края, в лице и.о. начальника

управления Д.А. Любанской-Свирид,

разрешает публичному акционерному обществу «Россети Урал»

(наименование заявителя,

614990, г. Пермь, пр. Комсомольский, 48,

телефон 7(342)243-53-59, perm@rosseti-ural.ru

его почтовый индекс и адрес, телефон, адрес электронной почты)

размещение объекта «Строительство ВЛ 0,4 кВ с установкой ПУ для

электроснабжения деревни Залесная (4500108407)»

(наименование объекта)

на части земельного участка с кадастровым номером 59:18:0000000:16940,

(на землях, находящихся в государственной или муниципальной собственности)

находящегося в муниципальной собственности

согласно сведениям государственного кадастра недвижимости)

Способ размещения: наземный, надземный

На срок: бессрочно

Местоположение: Пермский край, Добрянский муниципального округ,

(адрес места размещения объектов согласно сведениям

д. Залесная

государственного кадастра недвижимости)

Приложение: схема предполагаемых к использованию земель или части

(схема предполагаемых к использованию земель или части земельного участка,

земельного участка

или кадастровая выписка о земельном участке, или кадастровый паспорт земельного участка)

И.о. начальника управления



Д.А. Любанская- Свирид

### Схема предполагаемых к использованию земель или части земельного участка

Объект: Строительство ВЛ 0,4 кВ с установкой ПУ для электроснабжения деревни Залесная (4500108407)

Местоположение: Пермский край, Добрянский муниципальный округ, д. Залесная

Площадь земель или части земельного участка, кв.м: 47

Категория земель: Земли населенных пунктов

Вид разрешенного использования: -

Цель использования: под объекты инженерного оборудования электроснабжения Строительство ВЛ 0,4 кВ с установкой ПУ для электроснабжения деревни Залесная (4500108407)

Предполагаемый способ размещения объекта: наземный, надземный


Срок использования: бессрочно

Описание границ смежных землепользователей:

от точки 1 до точки 5 - земельный участок с кадастровым номером 59:18:0000000:16940;

от точки 5 до точки 7 - земельный участок с кадастровым номером 59:18:0400101:895;

от точки 7 до точки 1 - земельный участок с кадастровым номером 59:18:0400101:1396

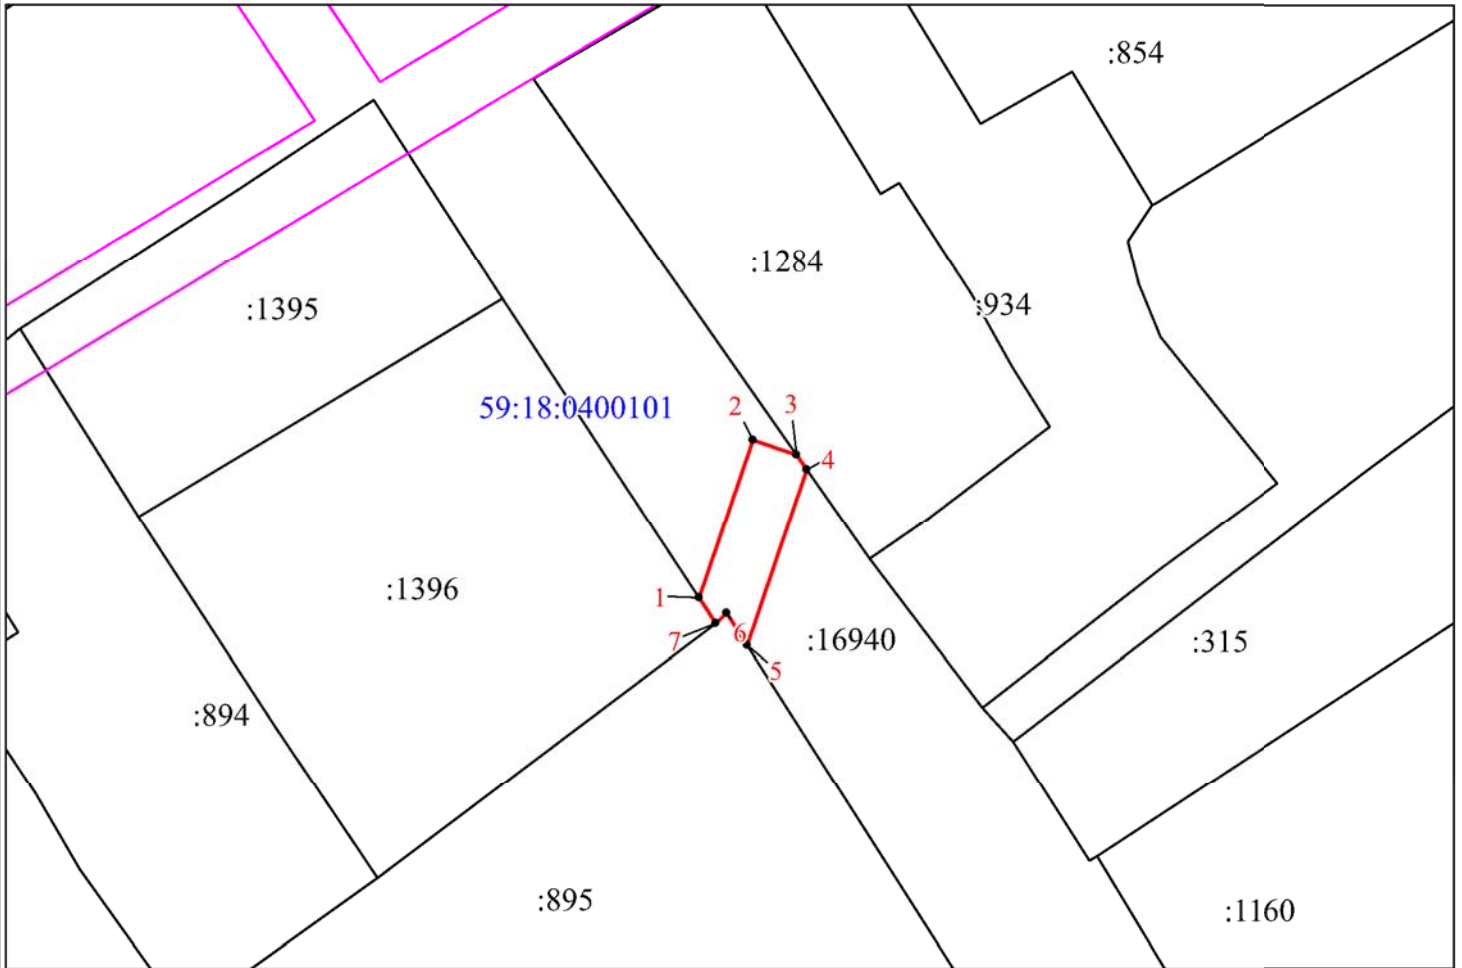

Масштаб 1:500

Условные обозначения:

- предполагаемые к использованию земли;
- существующая часть границы, имеющиеся в ЕГРН сведения о которой достаточны для определения ее местоположения;
- 1 - характерные точки границы испрашиваемого земельного участка;
- границы зон, с особыми условиями использования территории, внесенные в ЕГРН
- граница кадастрового квартала;

59:18:0400101 - кадастровый номер квартала.

Координаты характерных точек МСК-59, зона 2

№	Координаты, м	
	X	Y
1	2	3
1	538287.97	2241263.96
2	538298.41	2241267.51
3	538297.46	2241270.38
4	538296.49	2241271.07
5	538284.86	2241267.12
6	538286.95	2241265.79
7	538286.27	2241265.06
1	538287.97	2241263.96

Заявитель  Стафеева М.А.

(по доверенности ПАО "Россети Урал" от 27.01.2026 №59 АА 5057923)