



АДМИНИСТРАЦИЯ ДОБРЯНСКОГО МУНИЦИПАЛЬНОГО ОКРУГА

**УПРАВЛЕНИЕ ИМУЩЕСТВЕННЫХ, ЗЕМЕЛЬНЫХ ОТНОШЕНИЙ И
ГРАДОСТРОИТЕЛЬНОЙ ДЕЯТЕЛЬНОСТИ
АДМИНИСТРАЦИИ ДОБРЯНСКОГО МУНИЦИПАЛЬНОГО ОКРУГА
ПЕРМСКОГО КРАЯ**

ПРИКАЗ

02.06.2026

№ 1314

г. Добрянка

О размещении объекта

В соответствии со статьями 11, 39.2, 39.33, 39.36, 85 Земельного кодекса Российской Федерации, статьей 3.3 Федерального закона от 25 октября 2001 г. № 137-ФЗ «О введении в действие Земельного кодекса Российской Федерации», пунктом 6 Перечня видов объектов, размещение которых может осуществляться на землях или земельных участках, находящихся в государственной или муниципальной собственности, без предоставления земельных участков и установления сервитутов, утвержденного постановлением Правительства Российской Федерации от 03 декабря 2014 г. № 1300, статьей 20.1 закона Пермского края от 14 сентября 2011 г. № 805-ПК «О градостроительной деятельности в Пермском крае», постановлением Правительства Пермского края от 22 июля 2015 г. № 478-п «Об утверждении положения о порядке и условиях размещения объектов на землях или земельных участках, находящихся в государственной или муниципальной собственности, на территории Пермского края без предоставления земельных участков и установления сервитутов, публичного сервитута», Уставом Добрянского муниципального округа, Положением об управлении имуществом, земельных отношений и градостроительной деятельности администрации Добрянского муниципального округа Пермского края, утвержденным решением Думы Добрянского городского округа от 19 декабря 2019 г. № 90, рассмотрев представленные документы, обращение акционерного общества «Газпром газораспределение Пермь» от 22 мая 2026 г. № 7399055106,

ПРИКАЗЫВАЮ:

1. Разместить объект «газопровод давлением до 1,2 Мпа» в соответствии с прилагаемым решением о размещении объектов.
2. В установленном законом порядке обеспечить:
 - 2.1. направление копии решения о размещении объекта

с приложением схемы в Федеральный орган исполнительной власти, уполномоченный на осуществление государственного земельного надзора, в орган, осуществляющий муниципальный земельный контроль;

2.2. размещение копии решения о размещении объекта с приложением схемы на официальном сайте правовой информации Добрянского муниципального округа в информационно-телекоммуникационной сети Интернет с доменным именем dobr-pravo.ru.

3. Акционерному обществу «Газпром газораспределение Пермь»:

3.1. соблюдать ограничения использования земельных участков в границах зон с особыми условиями использования территорий, определенных статьей 105 Земельного кодекса Российской Федерации;

3.2. в течение одного месяца с момента размещения объектов представить в управление имущественных, земельных отношений и градостроительной деятельности администрации Добрянского муниципального округа Пермского края материалы контрольной геодезической съемки размещенных объектов на бумажном и электронном носителях на безвозмездной основе;


3.3. не позднее чем за 10 рабочих дней до начала строительства газопровода безвозмездно передать в управление имущественных, земельных отношений и градостроительной деятельности администрации Добрянского муниципального округа Пермского края один экземпляр копий разделов проектной документации, предусмотренных пунктом 1 части 12 статьи 48 Градостроительного кодекса Российской Федерации;

3.4. в течение 10 рабочих дней после окончания работ по строительству газопровода безвозмездно передать в управление имущественных, земельных отношений и градостроительной деятельности администрации Добрянского муниципального округа Пермского края схему, отображающую расположение объекта и сетей инженерно-технического обеспечения, подписанную застройщиком (техническим заказчиком), с приложением текстового и графического описания местоположения границ охранной и санитарно-защитной зоны, перечень координат характерных точек границ такой зоны.

4. Контроль за исполнением приказа оставляю за собой.

И. о. начальника управления

Д.А. Любанская-Свирид

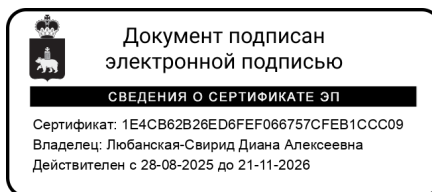

Приложение
к приказу управления
имущественных, земельных
отношений и градостроительной
деятельности администрации
Добрянского муниципального
округа Пермского края
от 02.06.2026 № 1314

РЕШЕНИЕ
о размещении объекта № 171

Управление имущественных, земельных отношений и градостроительной
деятельности администрации

(наименование уполномоченного органа, принимающего решение о размещении объектов)

Добрянского муниципального округа Пермского края, в лице

и. о. начальника управления Д.А. Любанской-Свирид,

разрешает акционерному обществу «Газпром газораспределение Пермь»

(наименование заявителя,

614000, г. Пермь, ул. Петропавловская, д. 43,

телефон 7(342)2181100, факс 7(342)2181115, ugaz@ugaz.ru

(его почтовый индекс и адрес, телефон, адрес электронной почты)

размещение объекта «газопровод давлением до 1,2 Мпа»

(наименование объекта)

На землях, находящихся в государственной собственности

(на землях, находящихся в государственной или муниципальной собственности)

(согласно сведениям государственного кадастра недвижимости)

Способ размещения: наземный

На срок: бессрочно

Местоположение: Пермский край, Добрянский муниципального округ,

(адрес места размещения объектов согласно сведениям

д. Мохово

государственного кадастра недвижимости)

Приложение: схема предполагаемых к использованию земель или части

(схема предполагаемых к использованию земель или части земельного участка,

земельного участка

или кадастровая выписка о земельном участке, или кадастровый паспорт земельного участка)

И. о. начальника управления



Документ подписан
электронной подписью

СВЕДЕНИЯ О СЕРТИФИКАТЕ ЭП

Сертификат: 1E4CB62B26ED6FEF066757CFEB1CCC09

Владелец: Любанская-Свирид Диана Алексеевна

Действителен с 28-08-2025 до 21-11-2026

Д.А. Любанская-Свирид

Схема предполагаемых к использованию земель или части земельного участка

Газопровод давлением до 1,2 Мпа, для размещения которого не требуется разрешения на строительство

Объект: по адресу: Газопровод высокого и низкого давления: Пермский край, м.о. Добрянский, д. Мохово, ул. Народная, Рябиновая, Журавлиная, Моховая, Центральная, Раздольная, Земляничная, Новая

Местоположение: Пермский край, м.о. Добрянский, д. Мохово

Каталог координат, м

Площадь земель или части земельного участка, кв.м.: 32

Категория земель: земли населенных пунктов

Вид разрешенного использования: -

Описание границ смежных землепользователей:

От н1 до н1 - земли общего пользования

№ точки границы	X	Y
н1	551312.82	2239072.50
н2	551316.15	2239074.27
н3	551317.52	2239075.50
н4	551319.73	2239076.57
н5	551317.46	2239079.91
н6	551315.27	2239078.85
н7	551313.85	2239077.57
н8	551310.81	2239075.95
н1	551312.82	2239072.50

Условные обозначения:



- предполагаемый участок земель, на которых планируется размещение объекта



- границы и номер земельного участка, сведения о которых внесены в ЕГРН



- границы и номер объекта капитального строительства, сведения о которых внесены в ЕГРН



- граница кадастрового квартала



- зоны с особыми условиями использования территории, сведения о которых внесены в ЕГРН




- обозначение запрашиваемого земельного участка



- характерная точка границ земель или части земельного участка

59:18:3600201 - номер кадастрового квартала

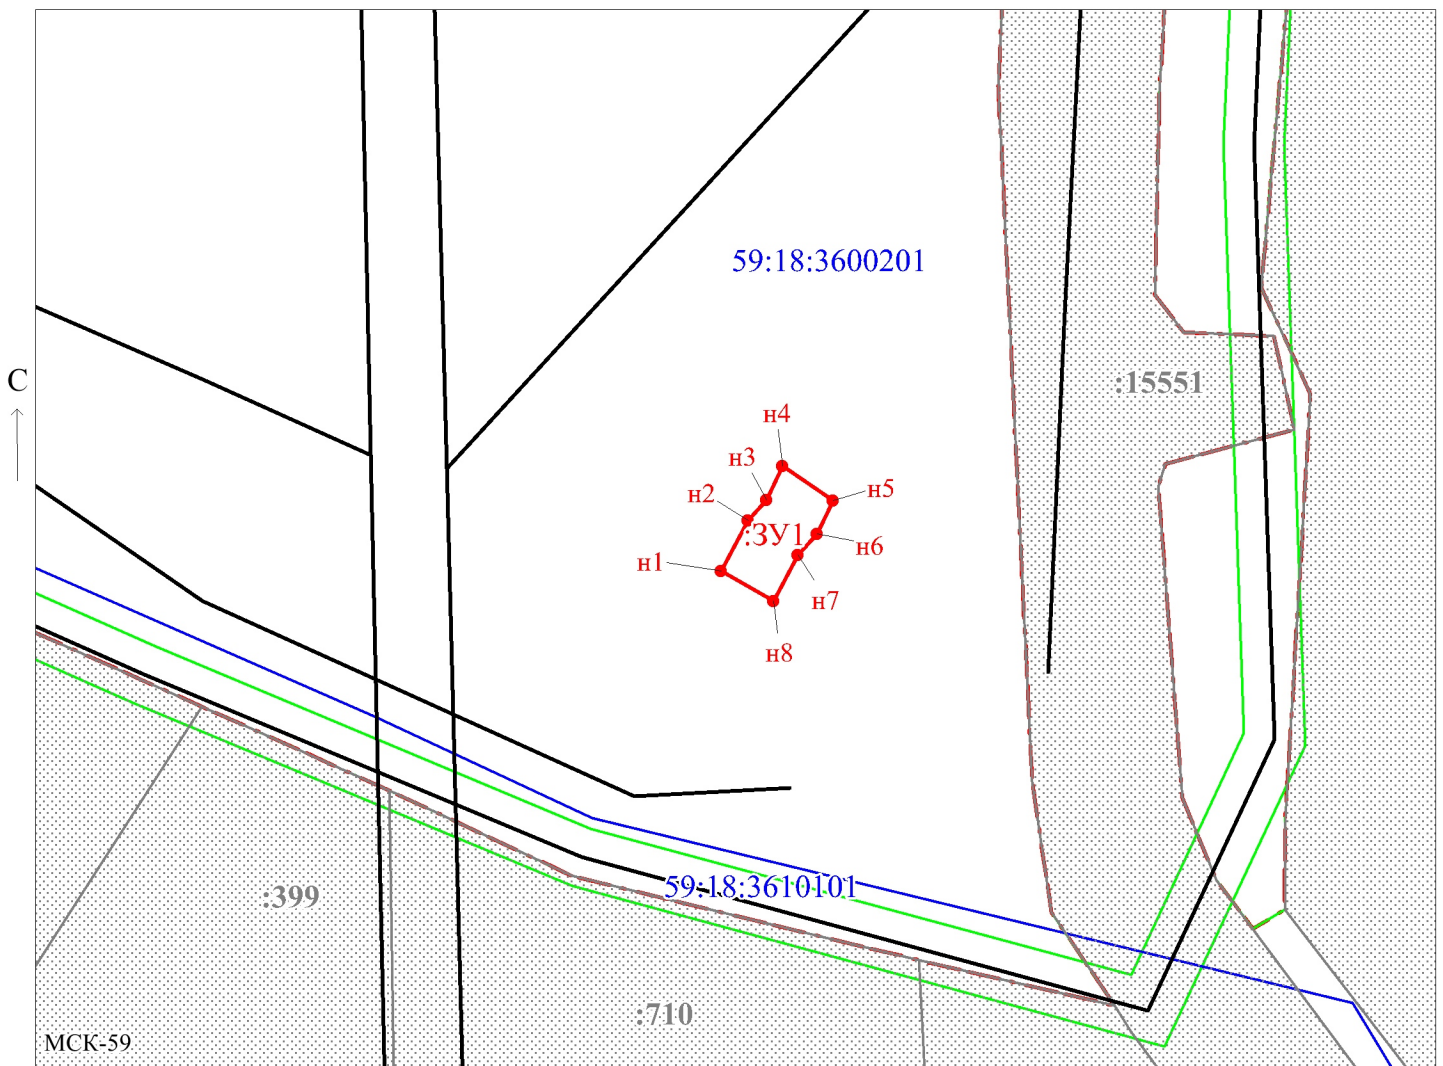

Масштаб 1:500

Заявитель: _____ / Егошина И.В.

МП

(подпись, расшифровка подписи)

(для юридических лиц и индивидуальных предпринимателей)