

В соответствии со статьей 39.18 Земельного кодекса Российской Федерации администрация Добрянского муниципального района информирует о возможности предоставления следующих земельных участков

№	Местоположение (адрес) и кадастровый номер земельного участка (при наличии)	Площадь (кв.м.)	Вид права	Цель, для которой предоставляется земельный участок
1	Вильвенское сельское поселение, д.Шкарята, в южной части кадастрового квартала 59:18:0340101	3000*	собственность	строительство, реконструкция и эксплуатация жилых домов, состоящих из комнат, а также помещений вспомогательного использования, предназначенных для удовлетворения гражданами бытовых и иных нужд (отдельно стоящие жилые дома с количеством этажей не более трех (включая подземные), предназначенные для круглогодичного проживания одной семьи и выращивания сельскохозяйственной продукции, содержания и разведения сельскохозяйственных животных в пределах, установленных нормативными правовыми актами

\*площадь земельного участка в соответствии со схемой расположения земельного участка.

Лица, заинтересованные в предоставлении земельных участков, вправе подавать заявления о намерении участвовать в аукционе по продаже земельного участка.

Место приема заявлений:

Администрация Добрянского муниципального района Пермского края  
адрес: Пермский край, г. Добрянка, ул. Советская, д.14, каб. 305.

Способы подачи заявлений\*\*:

- при личном обращении;
- в электронной форме через Единый портал государственных и муниципальных услуг, либо по электронной почте, в соответствии с порядком утвержденным Приказом Министерства экономического развития России от 14.01.2015 года №7.

Срок приема заявлений о предоставлении земельных участков в соответствии с информацией № 12/2017 с 27.03.2017 по 25.04.2017 (включительно) с 8-30 до 13-00 и с 13-48 до 17-30 часов, по пятницам до 16-30 часов (кроме выходных и праздничных дней).

Более подробную информацию можно получить в Муниципальном казенном учреждении «Добрянский городской информационный центр» по адресу: ул. 8 Марта,13, с 8-30 до 13-00 и с 13-48 до 17-30 часов, тел. 8-34265-26952.

\* площадь земельного участка в соответствии со схемой расположения земельного участка.

\*\* административный регламент предоставления муниципальной услуги, утвержден постановлением администрации Добрянского муниципального района Пермского края от 10.02.2017 года №107.

# УТВЕРЖДЕНА


Постановление администрации Добрянского муниципального района от \_\_\_\_\_ № \_\_\_\_\_

## Схема расположения земельного участка на кадастровом плане территории

Условный номер земельного участка: 59:18:0340101:3У		
Площадь земельного участка 3000 кв.м.		
Обозначение характерных точек границ	Координаты, м	
	X	Y
т.1	572063.83	2274555.35
т.2	572068.57	2274618.17
т.3	572026.19	2274624.41
т.4	572019.11	2274549.88

Система координат – МСК 59

М 1: 1500

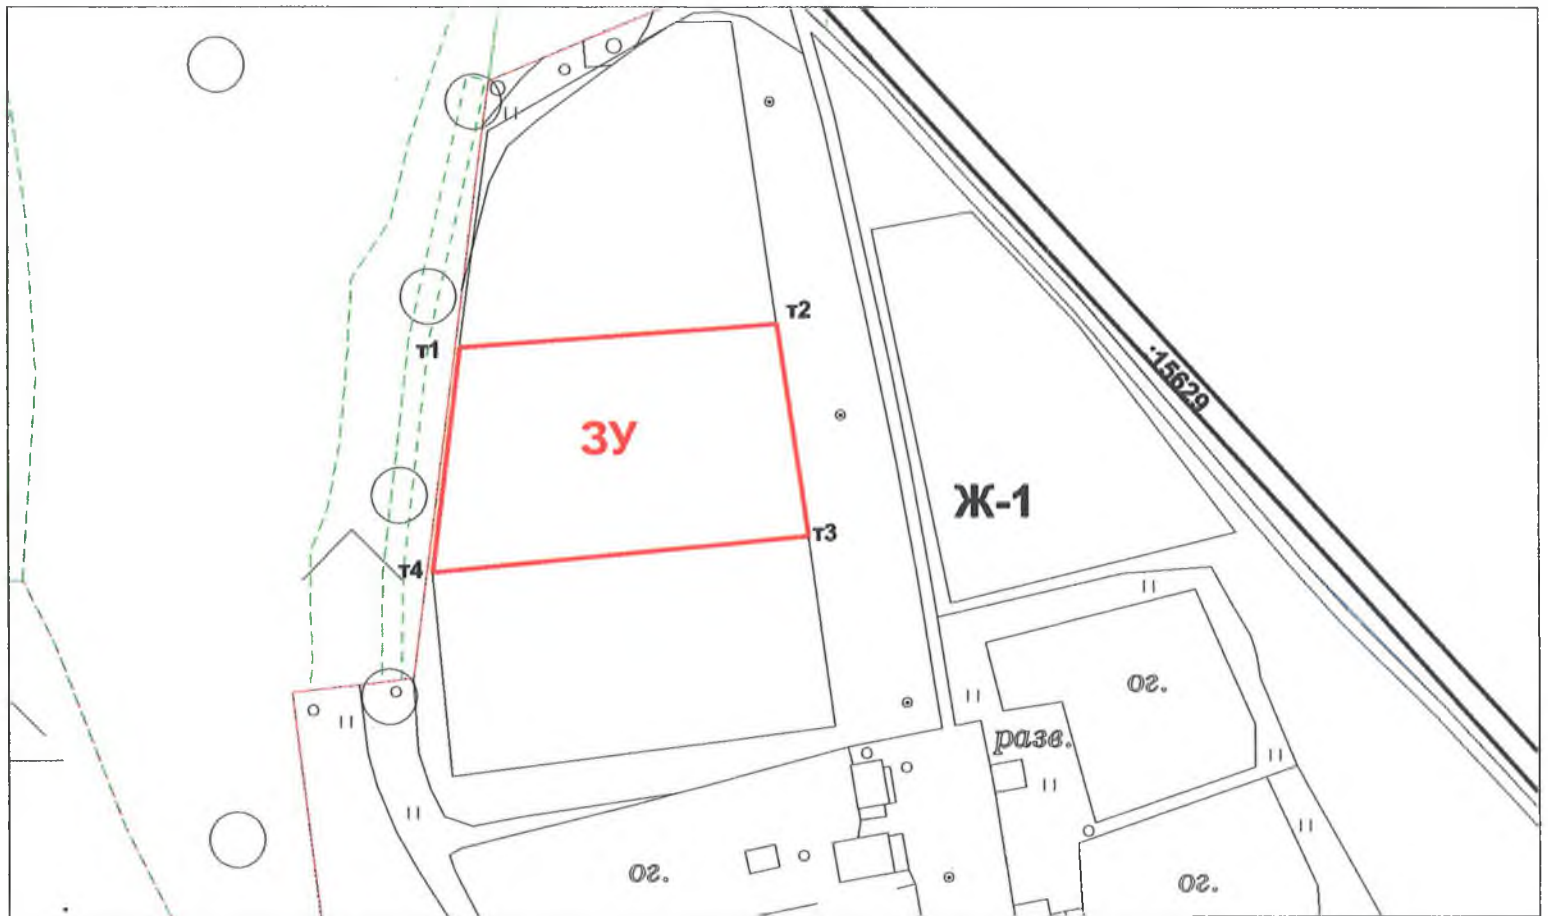

### Условные обозначения:

**3У** - граница и обозначение образуемого земельного участка

- граница земельного участка, включенная в ГКН

Ж-1 - обозначение территориальной зоны по ПЗЗ

:15629 - кадастровый номер земельного участка, содержащегося в сведениях ГКН