

В соответствии со статьей 39.18 Земельного кодекса Российской Федерации администрация Добрянского муниципального района информирует о возможности предоставления следующего земельного участка

№	Местоположение (адрес) и кадастровый номер земельного участка (при наличии)	Площадь (кв.м.)	Вид права	Цель, для которой предоставляется земельный участок
1	Пермский край, Добрянский район, с. Перемское, ул. Заречная	870*	аренда на 20 лет	для индивидуального жилищного строительства

Лица, заинтересованные в предоставлении земельных участков, вправе подавать заявления о намерении участвовать в аукционе по продаже земельного участка по форме в соответствии с Приложением 3 административного регламента предоставления муниципальной услуги, утвержденного постановлением администрации Добрянского муниципального района от 10.02.2017 №107 (форма прилагается).

Место приема заявлений:

Администрация Добрянского муниципального района Пермского края, адрес: Пермский край, г. Добрянка, ул. Советская, д.14, каб. 305.

Способы подачи заявлений:

- при личном обращении;
- в электронной форме на адрес электронной почты: **admdob@perm.ru**.

Срок приема заявлений о предоставлении земельных участков в соответствии с информацией № 45/2017 с 19.07.2017 по 17.08.2017 (включительно) с 8-30 до 13-00 и с 13-48 до 17-30 часов, по пятницам до 16-30 часов (кроме выходных и праздничных дней).

Более подробную информацию можно получить в Муниципальном казенном учреждении «Добрянский городской информационный центр» по адресу: ул. 8 Марта,13, с 8-30 до 13-00 и с 13-48 до 17-30 часов, тел. 8-34265-26952.

* Площадь земельного участка в соответствии со схемой расположения земельного участка.

УТВЕРЖДЕНА


Постановлением администрации Добрянского муниципального района от _____ № _____

Схема расположения земельного участка на кадастровом плане территории

Условный номер земельного участка: 59:18:0730101:3У		
Площадь земельного участка 870 кв.м.		
Обозначение характерных точек границ	Координаты, м	
	X	Y
т.1	597045.14	2265664.09
т.2	597051.30	2265681.92
т.3	597004.88	2265697.04
т.4	596999.90	2265680.73

Система координат – МСК 59

М 1: 1000

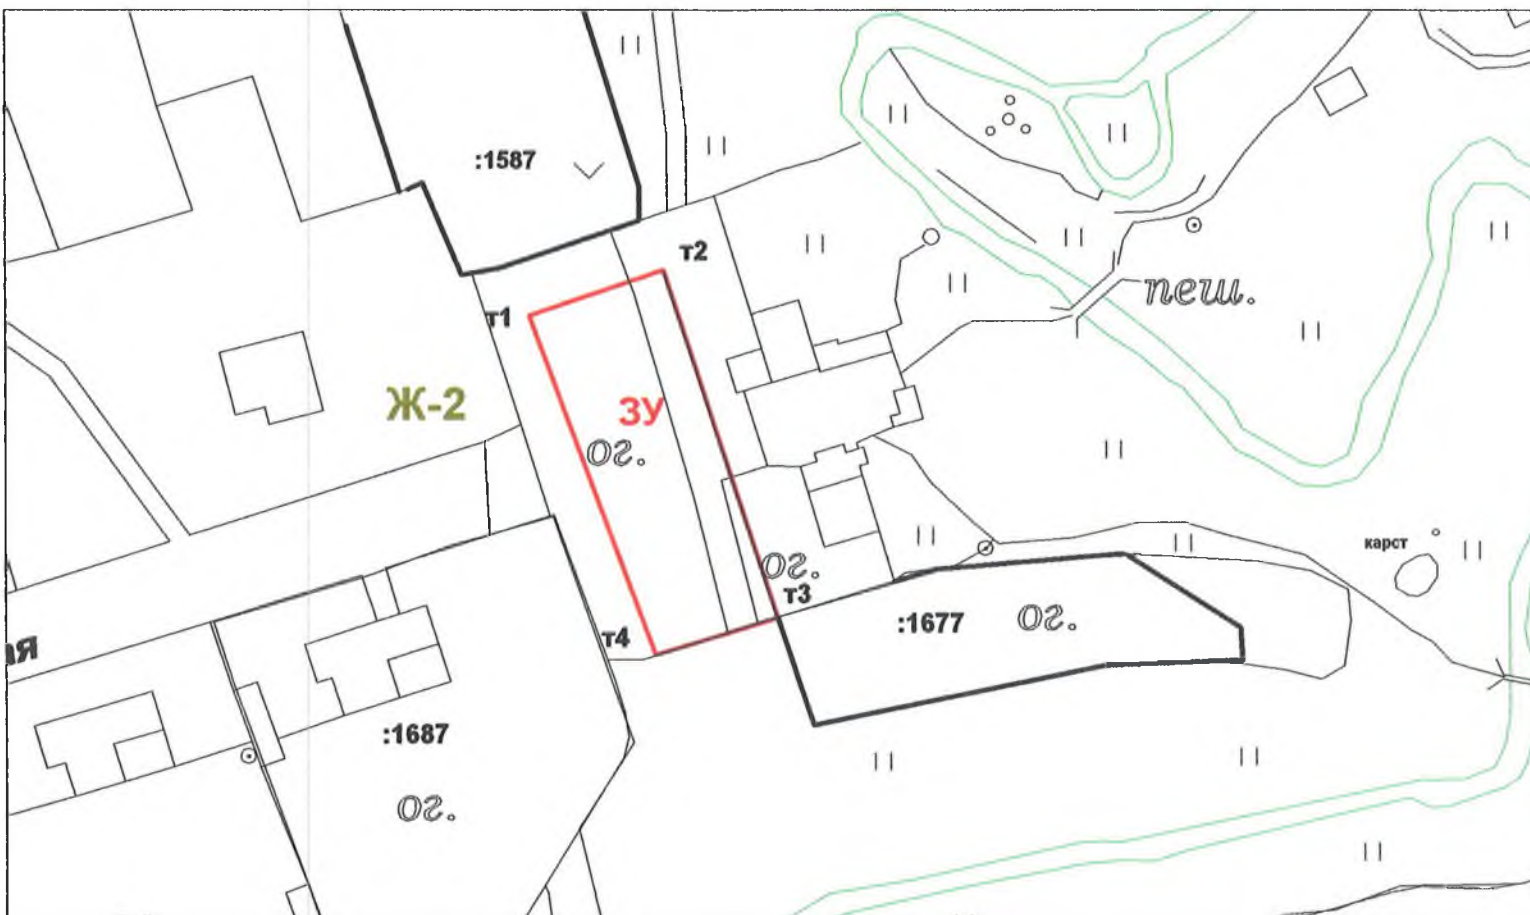

Условные обозначения:

— :ЗУ граница и обозначение образуемого земельного участка

— - граница земельного участка, включенная в ГКН

Ж-2 - обозначение территориальной зоны по ПЗЗ

:1677 - кадастровый номер земельного участка, содержащегося в сведениях ГКН