

В соответствии со статьей 39.18 Земельного кодекса Российской Федерации администрация Добрянского муниципального района информирует о возможности предоставления следующего земельного участка

№	Местоположение (адрес) и кадастровый номер земельного участка (при наличии)	Площадь (кв.м.)	Вид права	Цель, для которой предоставляется земельный участок
1	Пермский край, Добрянский район, Перемское сельское поселение, д. Кунья, в северной части кадастрового квартала 59:18:0820101	605*	собственность	Ведение садоводства

Лица, заинтересованные в предоставлении земельных участков, вправе подавать заявления о намерении участвовать в аукционе по продаже земельного участка по форме в соответствии с Приложением 3 административного регламента предоставления муниципальной услуги, утвержденного постановлением администрации Добрянского муниципального района от 10.02.2017 №107 (форма прилагается).

Место приема заявлений:

- Администрация Добрянского муниципального района Пермского края, адрес: Пермский край, г. Добрянка, ул. Советская, д.14, каб. 305;
- Краевое государственное автономное учреждение «Пермский краевой многофункциональный центр предоставления государственных и муниципальных услуг» (МФЦ) либо его территориальные органы.

Способы подачи заявлений:

- при личном обращении;
- в электронной форме на адрес электронной почты: **admdob@perm.ru**.

Срок приема заявлений о предоставлении земельных участков в соответствии с информацией № 72/2017 с 15.12.2017 по 13.01.2018 (включительно) с 8-30 до 13-00 и с 13-48 до 17-30 часов, по пятницам до 16-30 часов (кроме выходных и праздничных дней).

Более подробную информацию можно получить в Муниципальном казенном учреждении «Добрянский городской информационный центр» по адресу: ул. 8 Марта,13, с 8-30 до 13-00 и с 13-48 до 17-30 часов, тел. 8-34265-26952.

* Площадь земельного участка в соответствии со схемой расположения земельного участка.

УТВЕРЖДЕНА


Постановление администрации Добрянского муниципального района от _____ № _____

Схема расположения земельного участка на кадастровом плане территории

Условный номер земельного участка: 59:18:0820101:3У		
Площадь земельного участка 605 кв.м.		
Обозначение характерных точек границ	Координаты, м	
	X	Y
т.1	594832.00	2262110.22
т.2	594839.79	2262133.06
т.3	594843.45	2262143.92
т.4	594845.30	2262149.38
т.5	594841.12	2262151.59
т.6	594838.94	2262152.82
т.7	594838.68	2262156.57
т.8	594835.40	2262158.53
т.9	594826.60	2262139.07
т.10	594819.87	2262117.04
т.11	594819.93	2262113.72

Система координат – МСК 59

М 1: 1000

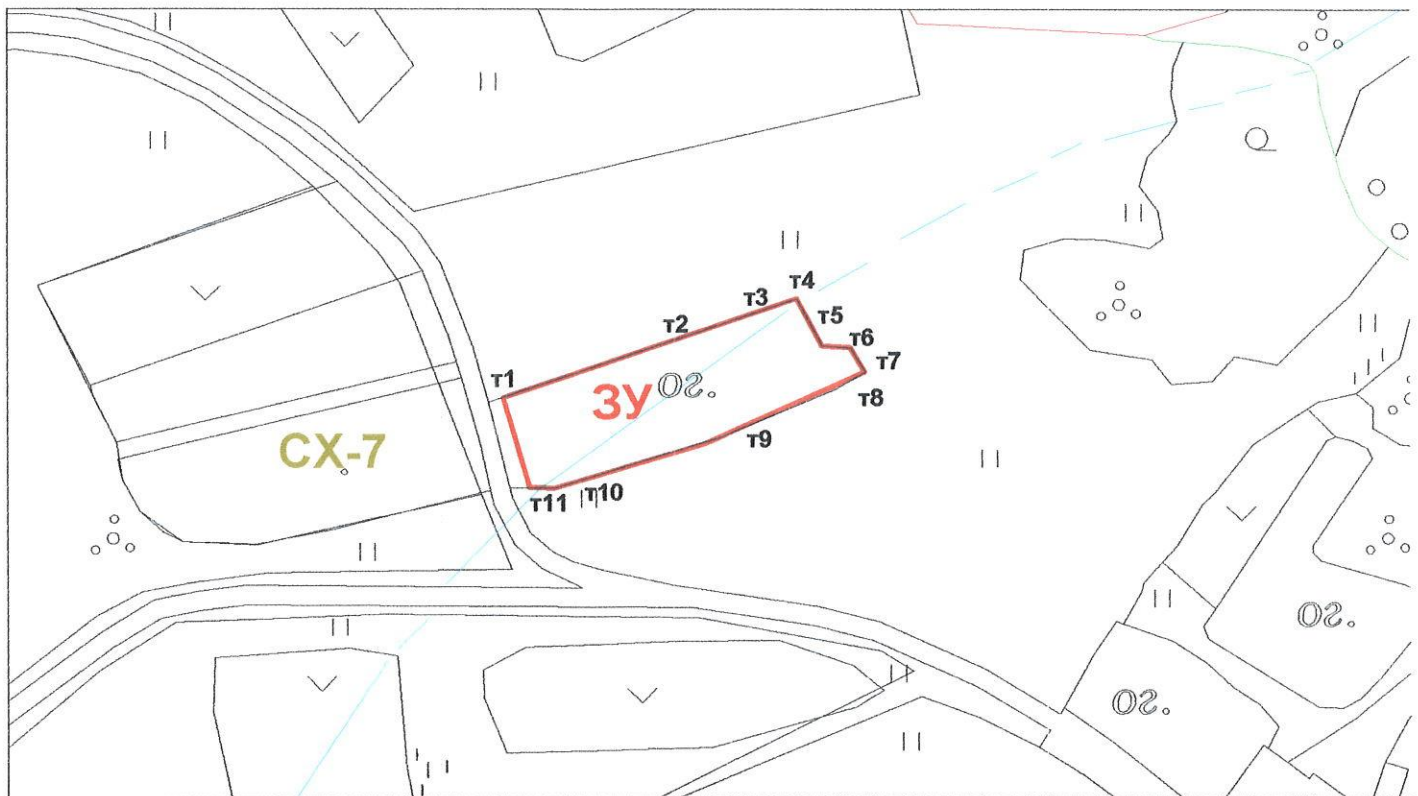

Условные обозначения:

— 3У граница и обозначение образуемого земельного участка

СХ-7 - обозначение территориальной зоны по ПЗЗ