

УТВЕРЖДЕНА


Постановление администрации Добрянского муниципального района от _____ № _____

Схема расположения земельного участка на кадастровом плане территории

Условный номер земельного участка: 59:18:0730101:3У		
Площадь земельного участка 600 кв.м.		
Обозначение характерных точек границ	Координаты, м	
	X	Y
т.1	596548.79	2265559.02
т.2	596550.40	2265573.12
т.3	596548.19	2265573.38
т.4	596548.38	2265575.68
т.5	596550.62	2265575.41
т.6	596551.74	2265585.07
т.7	596533.03	2265587.51
т.8	596531.48	2265577.80
т.9	596528.19	2265555.57
т.10	596543.95	2265553.09
т.11	596544.45	2265559.35

Система координат – МСК 59

М 1: 500

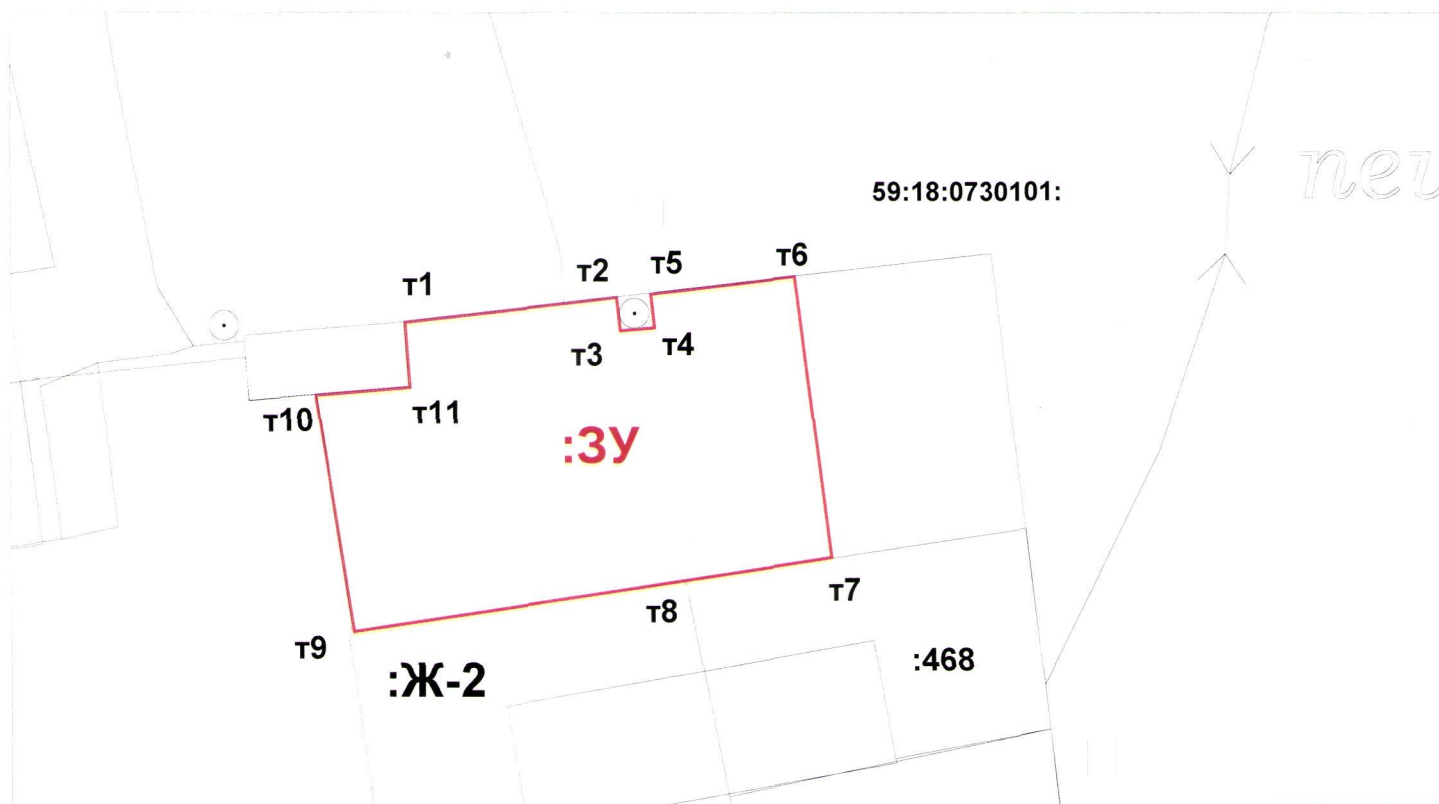

Условные обозначения:

— :3У граница и обозначение образуемого земельного участка

— - граница земельного участка, включенная в ГКН

Ж-2 - обозначение территориальной зоны по ПЗЗ

:468 - кадастровый номер земельного участка, включенный в ГКН

Весь участок в зоне Особо охраняемая природная территория «Государственный биологический охотничий заказник регионального значения «Пожвинский» на территории Добрянского муниципального района Пермского края. Зона с особыми условиями использования территорий, 59.18.2.272, Федеральный закон «Об особо охраняемых природных территориях» (ред. от 12 марта 2014г.) №33-ФЗ от 14.03.1995г.