


ГРАНИЦЫ



ФУНКЦИОНАЛЬНОЕ ЗОНИРОВАНИЕ

Жылые зоны:

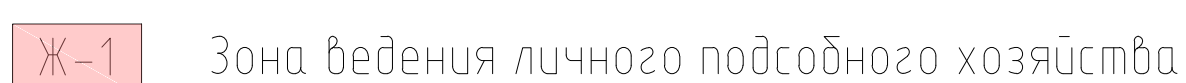

Зона сельскохозяйственного использования




Общественно-деловая зона



Рекреационная зона



Производственная зона

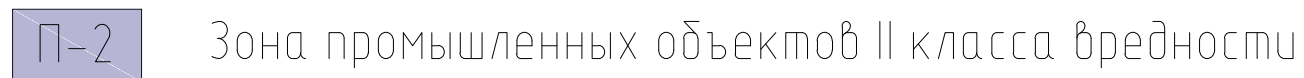


Объекты инженерной и транспортной инфраструктуры





Зона транспортной инфраструктуры

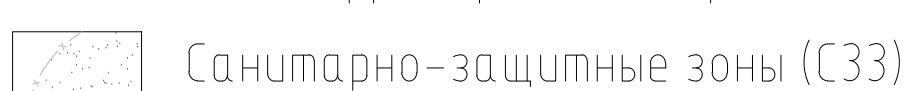

Иные территории (планировочные ограничения)



						01/12-2013		
						Пермский край, Добрянский муниципальный район, Краснослудское сельское поселение		
Изм.	Кол.уч.	Лист	№ док.	Подп.	Дата			
						Правила землепользования и застройки Краснослудского сельского поселения Добрянского муниципального района Пермского края	Стадия	Лист
							ГП	
ГИП		Катаев			12.2014	Карта градостроительного зонирования территории дер.Залесная Краснослудского сельского поселения М 1:2000	ООО "Люцетта"	
Разработал		Лызова			12.2014			