
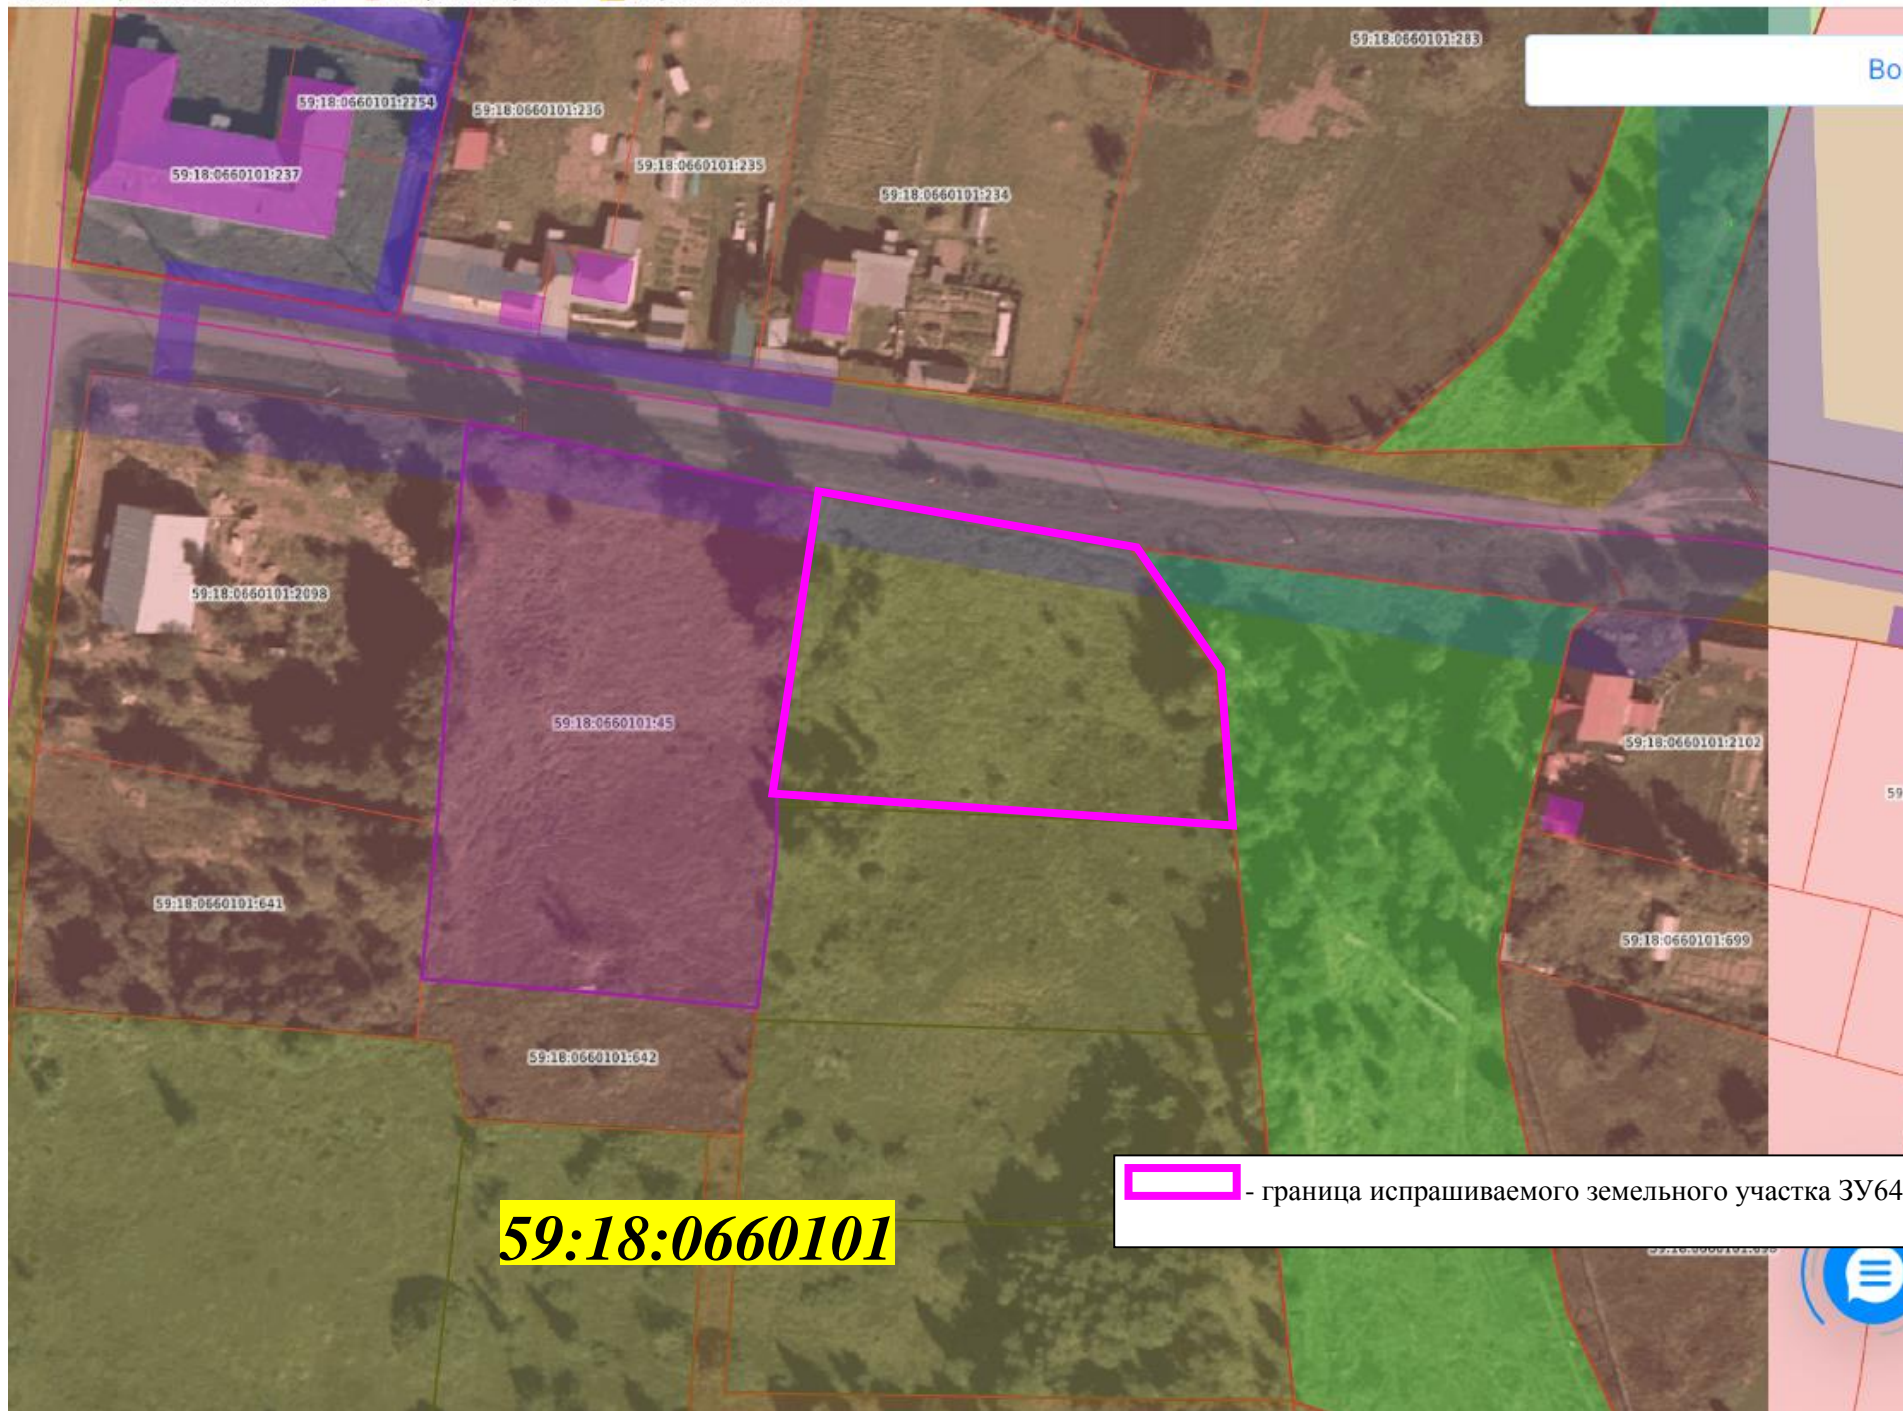


Вой

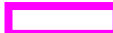

59:18:0660101

 - граница испрашиваемого земельного участка ЗУ64