

ГРАФИЧЕСКОЕ ОПИСАНИЕ

местоположения границ публичного сервитута

Строительство ВЛ 0,4 кВ с установкой ПУ для электроснабжения деревни Гари (4500103111)
(наименование объекта, местоположение границ которого описано (далее - объект))


Раздел 1

Сведения об объекте		
№ п/п	Характеристики объекта	Описание характеристик
1	2	3
1	Местоположение объекта	Пермский край, муниципальный округ Краснокамский
2	Площадь объекта +/- величина погрешности определения площади (Р+/- Дельта Р)	179 кв.м ± 4.83 кв.м
3	Иные характеристики объекта	

Раздел 2


Сведения о местоположении границ объекта					
1. Система координат <u>МСК-59, зона 2</u>					
2. Сведения о характерных точках границ объекта					
Обозначение характерных точек границ	Координаты, м		Метод определения координат характерной точки	Средняя квадратическая погрешность положения характерной точки (M _t), м	Описание обозначения точки на местности (при наличии)
	X	Y			
1	2	3	4	5	6
1	534187.24	2251887.80	Аналитический метод	0.10	
2	534187.32	2251889.96	Аналитический метод	0.10	
3	534180.33	2251891.08	Аналитический метод	0.10	
4	534159.80	2251892.84	Аналитический метод	0.10	
5	534149.80	2251891.19	Аналитический метод	0.10	
6	534129.32	2251886.89	Аналитический метод	0.10	
7	534125.80	2251885.36	Аналитический метод	0.10	
8	534126.36	2251883.14	Аналитический метод	0.10	
9	534150.78	2251889.30	Аналитический метод	0.10	
1	534187.24	2251887.80	Аналитический метод	0.10	
3. Сведения о характерных точках части (частей) границы объекта					
Обозначение характерных точек части границы	Координаты, м		Метод определения координат характерной точки	Средняя квадратическая погрешность положения характерной точки (M _t), м	Описание обозначения точки на местности (при наличии)
	X	Y			
1	2	3	4	5	6

<p align="center">Схема расположения границ публичного сервитута</p>

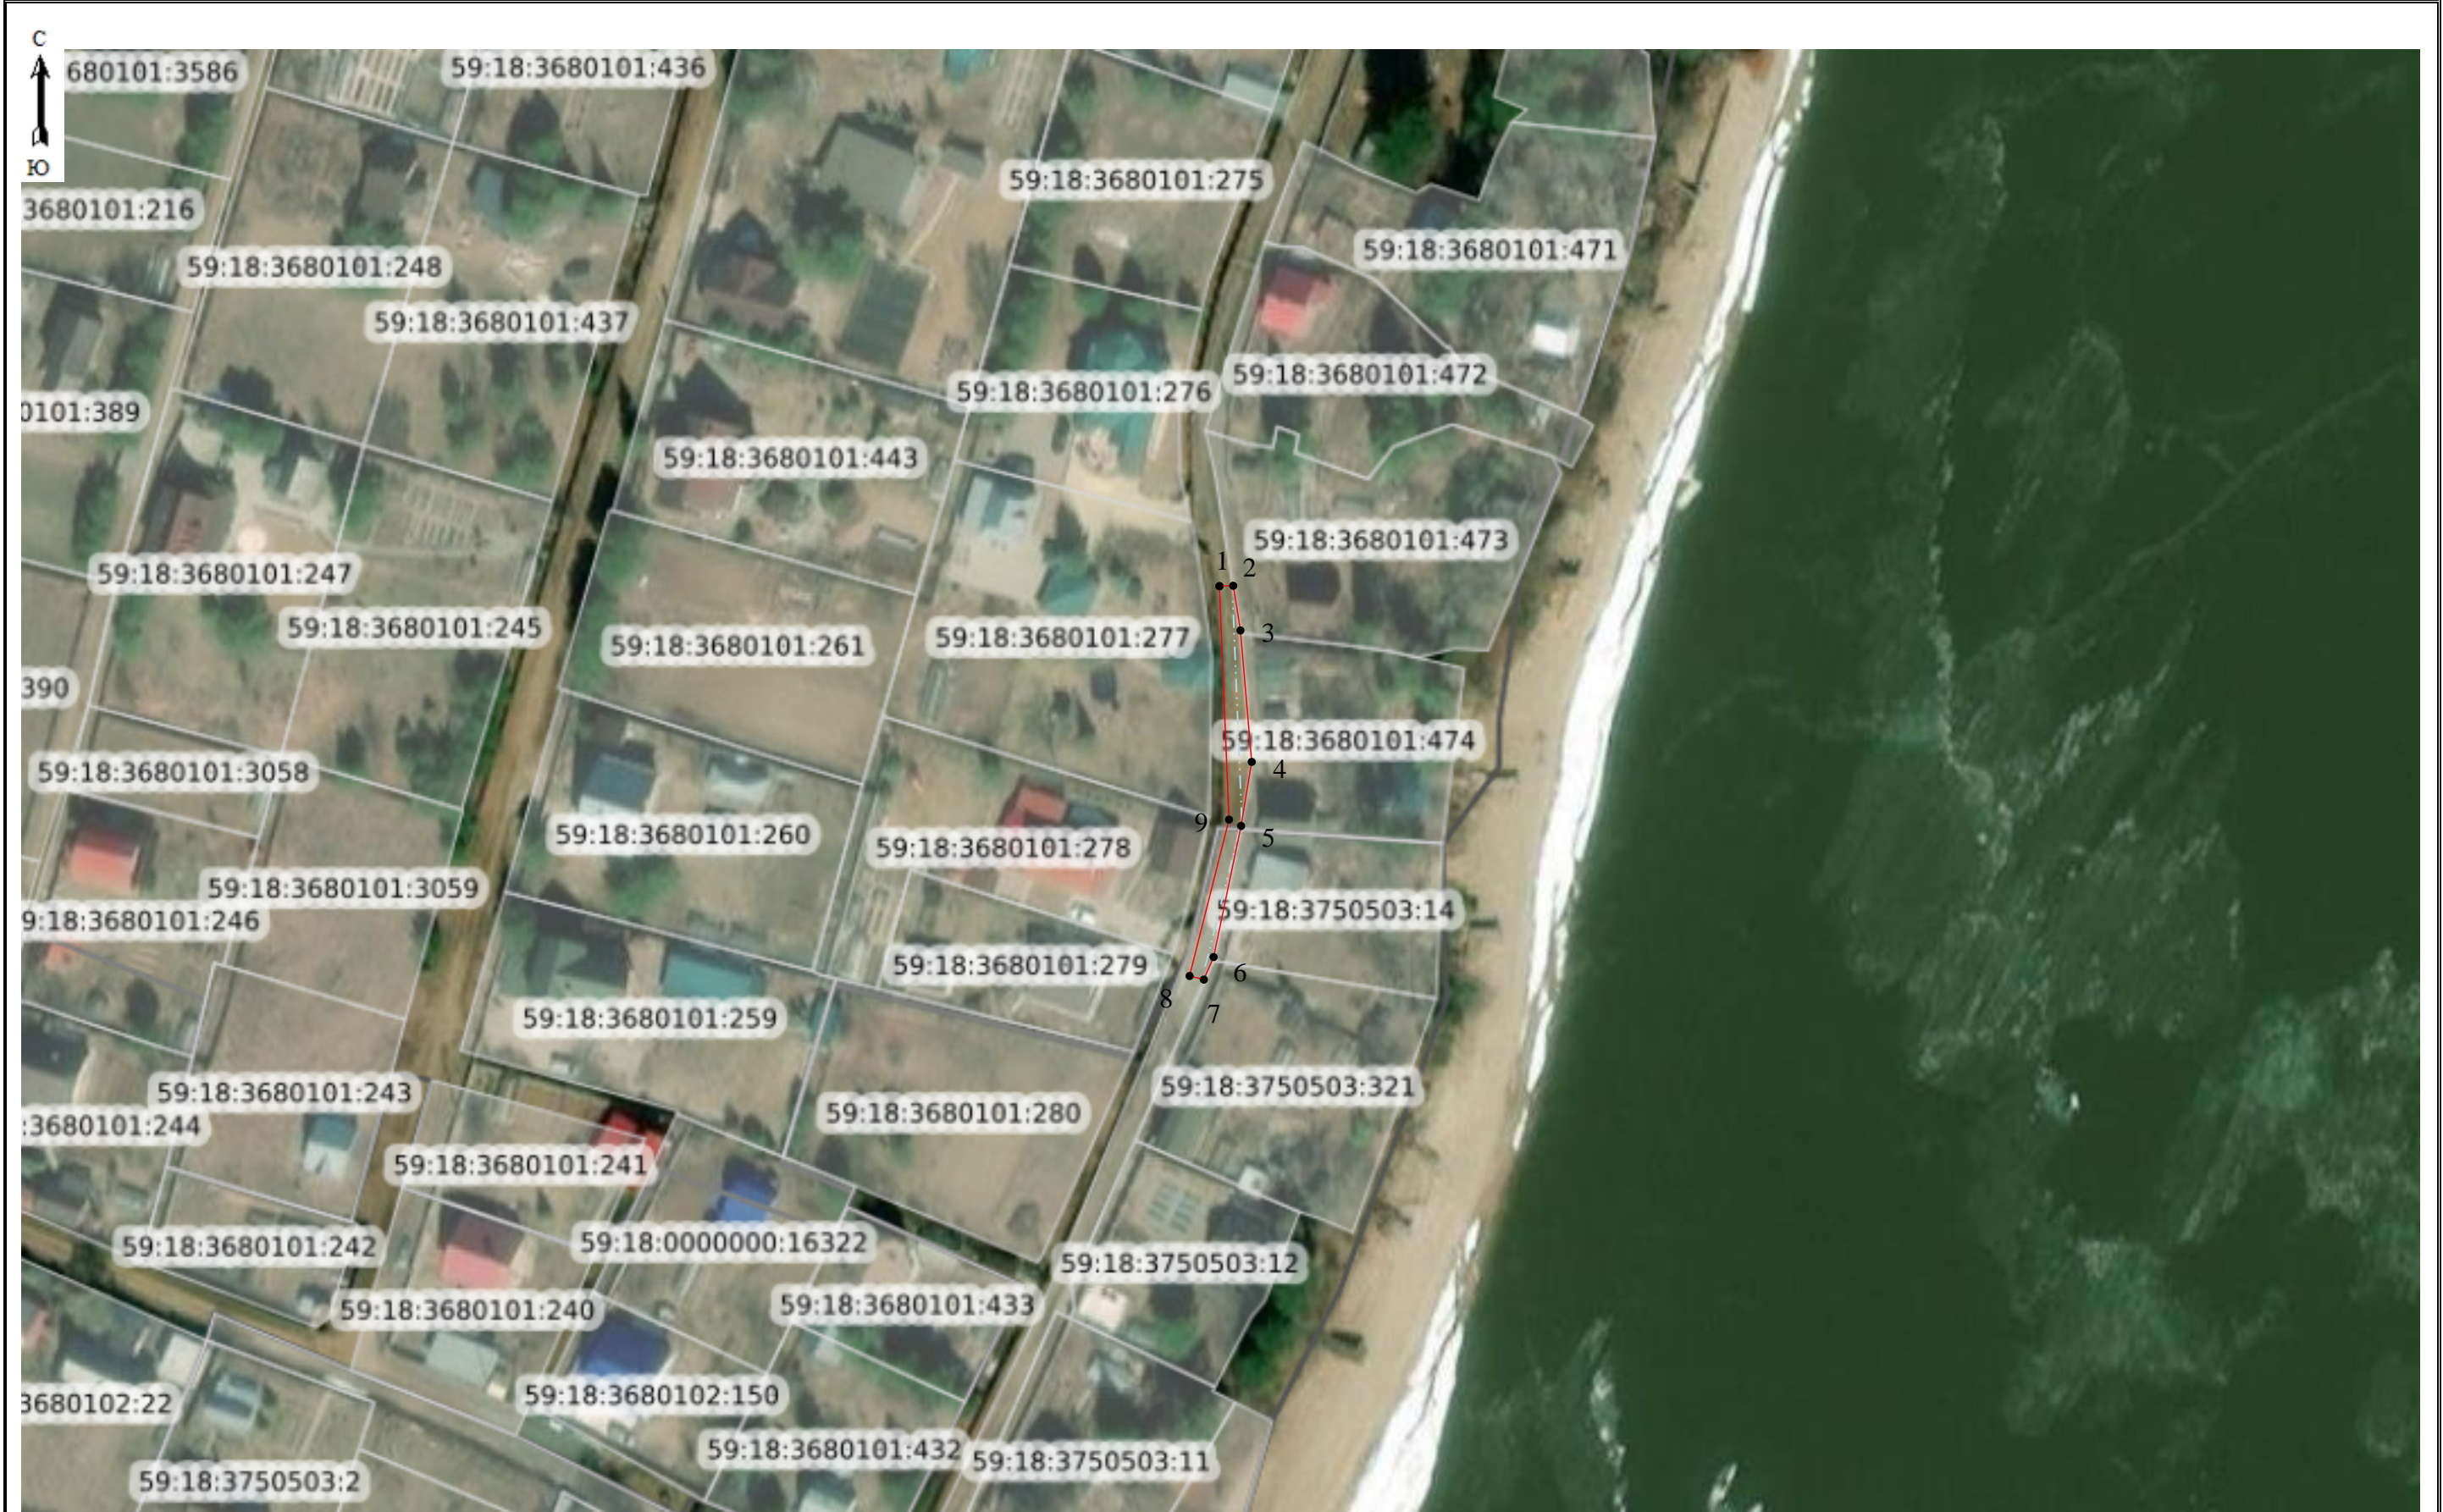

Масштаб 1:1000

Условные обозначения:

№ п/п	Название условного знака	Изображение
1	2	3
1	Часть границы публичного сервитута	
2	Характерная точка границы публичного сервитута	
3	Проектное местоположение сооружения	
4	Надпись номера характерной точки границы публичного сервитута	1
5	Надпись номера кадастрового квартала	59:01:0000000