

В соответствии со статьей 39.18 Земельного кодекса Российской Федерации администрация Добрянского муниципального района информирует о возможности предоставления следующего земельного участка

№	Местоположение (адрес) и кадастровый номер земельного участка (при наличии)	Площадь (кв.м.)	Вид права	Цель, для которой предоставляется земельный участок
1	Пермский край, Добрянский район, Перемское сельское поселение, д. Кунья, в северной части кадастрового квартала 59:18:0820101	2300*	собственность	для индивидуального жилищного строительства

Лица, заинтересованные в предоставлении земельных участков, вправе подавать заявления о намерении участвовать в аукционе по продаже земельного участка по форме в соответствии с Приложением 3 административного регламента предоставления муниципальной услуги, утвержденного постановлением администрации Добрянского муниципального района от 10.02.2017 №107 (форма прилагается).

Место приема заявлений:

Администрация Добрянского муниципального района Пермского края, адрес: Пермский край, г. Добрянка, ул. Советская, д.14, каб. 305.

Способы подачи заявлений:

- при личном обращении;
- в электронной форме на адрес электронной почты: admdob@perm.ru.

Срок приема заявлений о предоставлении земельных участков в соответствии с информацией № 62/2017 с 30.11.2017 по 29.12.2017 (включительно) с 8-30 до 13-00 и с 13-48 до 17-30 часов, по пятницам до 16-30 часов (кроме выходных и праздничных дней).

Более подробную информацию можно получить в Муниципальном казенном учреждении «Добрянский городской информационный центр» по адресу: ул. 8 Марта,13, с 8-30 до 13-00 и с 13-48 до 17-30 часов, тел. 8-34265-26952.

* Площадь земельного участка в соответствии со схемой расположения земельного участка.

УТВЕРЖДЕНА


Постановление администрации Добрянского муниципального района от _____ № _____

Схема расположения земельного участка на кадастровом плане территории

Условный номер земельного участка: 59:18:0820101:3У		
Площадь земельного участка 2300 кв.м.		
Обозначение характерных точек границ	Координаты, м	
	X	Y
т.1	594791.85	2262165.93
т.2	594788.99	2262173.78
т.3	594785.07	2262181.51
т.4	594781.20	2262187.70
т.5	594776.86	2262193.52
т.6	594742.90	2262181.26
т.7	594752.06	2262140.30
т.8	594750.16	2262130.25
т.9	594761.49	2262121.36
т.10	594769.44	2262125.28
т.11	594777.70	2262131.78

Система координат – МСК 59

М 1: 1000

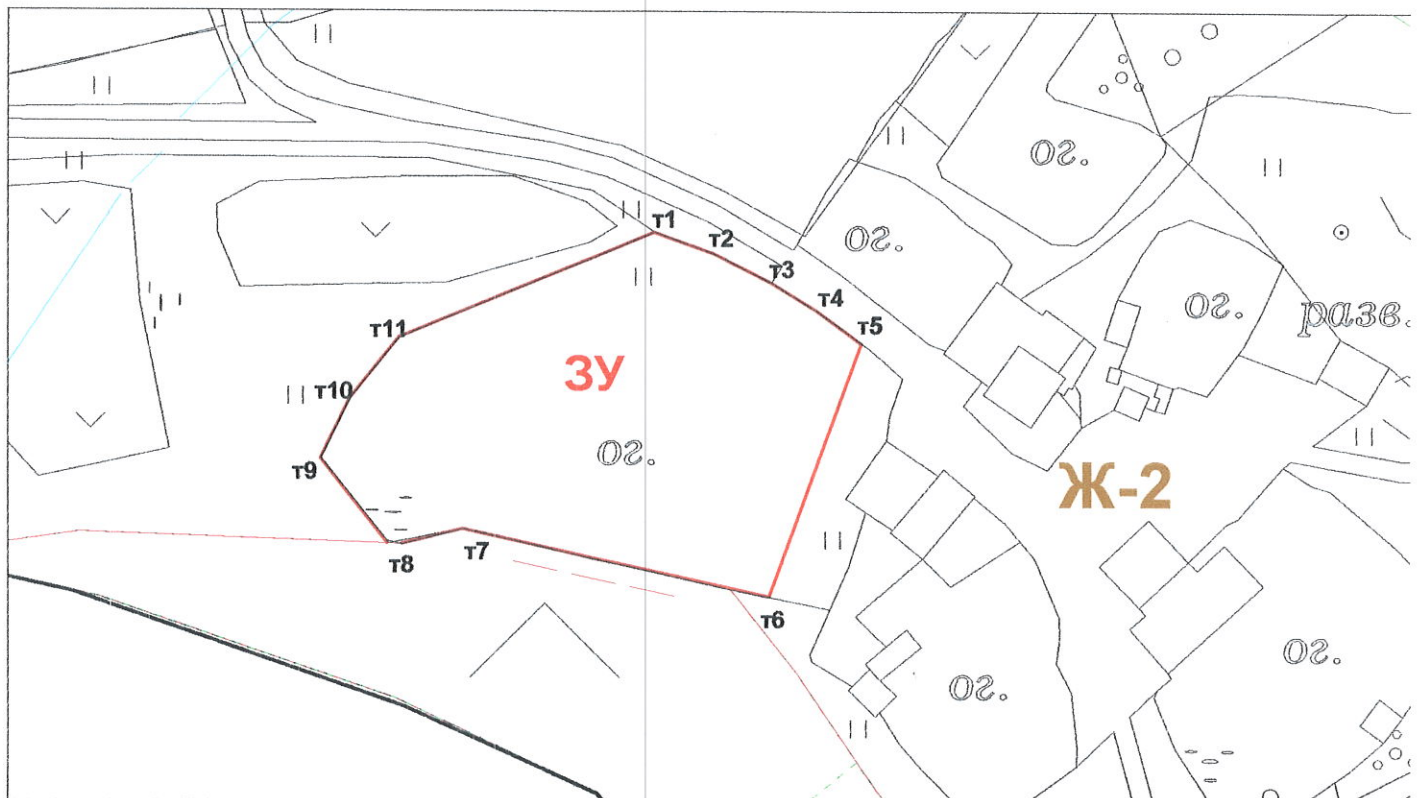

Условные обозначения:

- :3У граница и обозначение образуемого земельного участка
- - граница земельного участка, включенная в ГКН
- Ж-2** - обозначение территориальной зоны по ПЗЗ