

УТВЕРЖДЕНА


Постановление администрации Добрянского муниципального района от ____ № ____

Схема расположения земельного участка на кадастровом плане территории

Условный номер земельного участка: 59:18:0820101:3У		
Площадь земельного участка 605 кв.м.		
Обозначение характерных точек границ	Координаты, м	
	X	Y
т.1	594720.19	2262222.14
т.2	594724.92	2262227.12
т.3	594696.91	2262234.76
т.4	594691.25	2262212.79
т.5	594706.88	2262202.24

Система координат – МСК 59

М 1: 1000

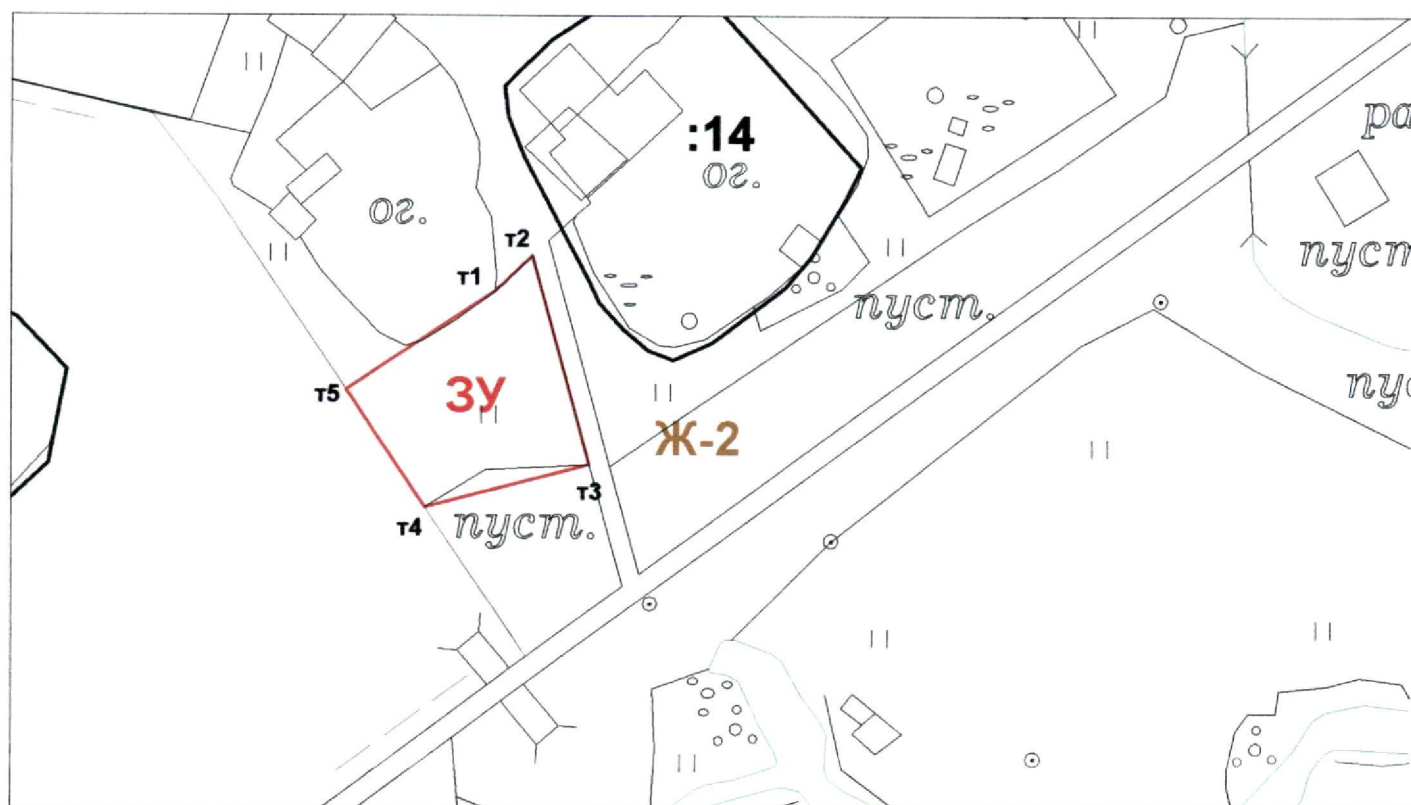

Условные обозначения:

— :3У граница и обозначение образуемого земельного участка

— - граница земельного участка, включенная в ГКН

Ж-2 - обозначение территориальной зоны по ПЗЗ

:14 - кадастровый номер земельного участка включенный в ГКН