

Сообщение № 170/2021

о возможном установлении публичного сервитута

В соответствии со статьей 39.42 Земельного кодекса РФ администрация Добрянского городского округа информирует о возможном установлении публичного сервитута на части земельного участка:

Адрес или местоположение земельных участков	Площадь (кв.м.)	Вид права	Цель, для которой устанавливается публичный сервитут
Пермский край, Добрянский район, Краснослудское сельское поселение, 59:18:0000000:12572	39*	публичный сервитут на 49 лет	ВЛ 0,4 кВ №2 (от оп.№6.8-№6.8.1) от ТП-10322, ВЛ 0,4 кВ №2 оп.№13.1-№13.1.6 от ТП-10322, ВЛ 0,4 кВ №1 оп.№11-№11.1 от ТП-01123, ВЛ 0,4 кВ №3 оп.№10-№12 от ТП-10123
Пермский край, Добрянский район, Краснослудское сельское поселение, д. Залесная, 59:18:0400101:584	43*		
Пермский край, г. Добрянка, Краснослудское сельское поселение, ООО "Совхоз Выходы" 59:18:3630101:4209	127*		
Пермский край, г. Добрянка, ст. Пальники, Краснослудское с/п, 59:18:0500101:249	47*		
Пермский край, г. Добрянка, ст. Пальники, Краснослудский с/с, 59:18:0500101:138	71*		
Пермский край, Добрянский городской округ	880*		

* согласно схеме расположения границ публичного сервитута

Заинтересованные лица могут ознакомиться с поступившим ходатайством об установлении публичного сервитута и прилагаемой к нему схемой расположения границ публичного сервитута в Муниципальном казенном учреждении «Добрянский городской информационный центр» по адресу: Пермский край, г. Добрянка, ул. 8 Марта, д. 13, с 8-30 до 13-00 и с 13-48 до 17-30 часов.

Подать заявления об учете прав на земельные участки, в отношении которых поступило ходатайство об установлении публичного сервитута, можно в администрации Добрянского муниципального района, по адресу: Пермский край, г. Добрянка, ул. Советская, д. 14, каб. 305.

Срок приема заявлений с 29.12.2021 по 27.01.2022 (включительно) с 8-30 до 13-00 и с 13-48 до 17-30 часов, по пятницам до 16-30 часов (кроме выходных и праздничных дней).

Правообладатели земельных участков, подавшие заявления по истечении указанного срока, несут риски невозможности обеспечения их прав в связи с отсутствием информации о таких лицах и их правах на земельные участки.

Схема расположения границ публичного сервитута

Лист 1 из 6 листов


Объект: ВЛ 0,4 кВ №2 (от оп.№6.8-№6.8.1) от ТП-10322, ВЛ 0,4 кВ №2 оп.№13.1 -№13.1.6 от ТП-10322, ВЛ 0,4 кВ №1 оп.№11 - №11.1 от ТП-01123,

ВЛ 0,4 кВ №3 оп.№10 - №12 от ТП-10123

Местоположение: Пермский край, Добрянский городской округ, ст. Пальники

Площадь земель и/или части земельного участка, кв.м: 1207

Описание границы	Смежный землепользователь (при наличии кадастровый номер земельного участка)	Площадь обременения, кв.м
1	2	3
от точки 2 до точки 3, от точки 4 до точки 5, от точки 7 до точки 8, от точки 10 до точки 11, от точки 13 до точки 16, от точки 19 до точки 13, от точки 23 до точки 27, от точки 30 до точки 40, от точки 43 до точки 46, от точки 49 до точки 30	земли Добрянского городского округа	880
от точки 1 до точки 2	59:18:0500101:309	-
от точки 3 до точки 4, от точки 5 до точки 7, от точки 8 до точки 10, от точки 11 до точки 1	59:18:0000000:12572	39
от точки 16 до точки 19	59:18:0400101:584	43
от точки 20 до точки 21	59:18:3630101:4372	-
от точки 21 до точки 23, от точки 27 до точки 20	59:18:3630101:4209	127
от точки 40 до точки 41	59:18:0500101:249	47
от точки 41 до точки 43	59:18:0500101:138	71
от точки 46 до точки 48	59:18:0500101:121	-
от точки 48 до точки 49	59:18:0500101:127	-

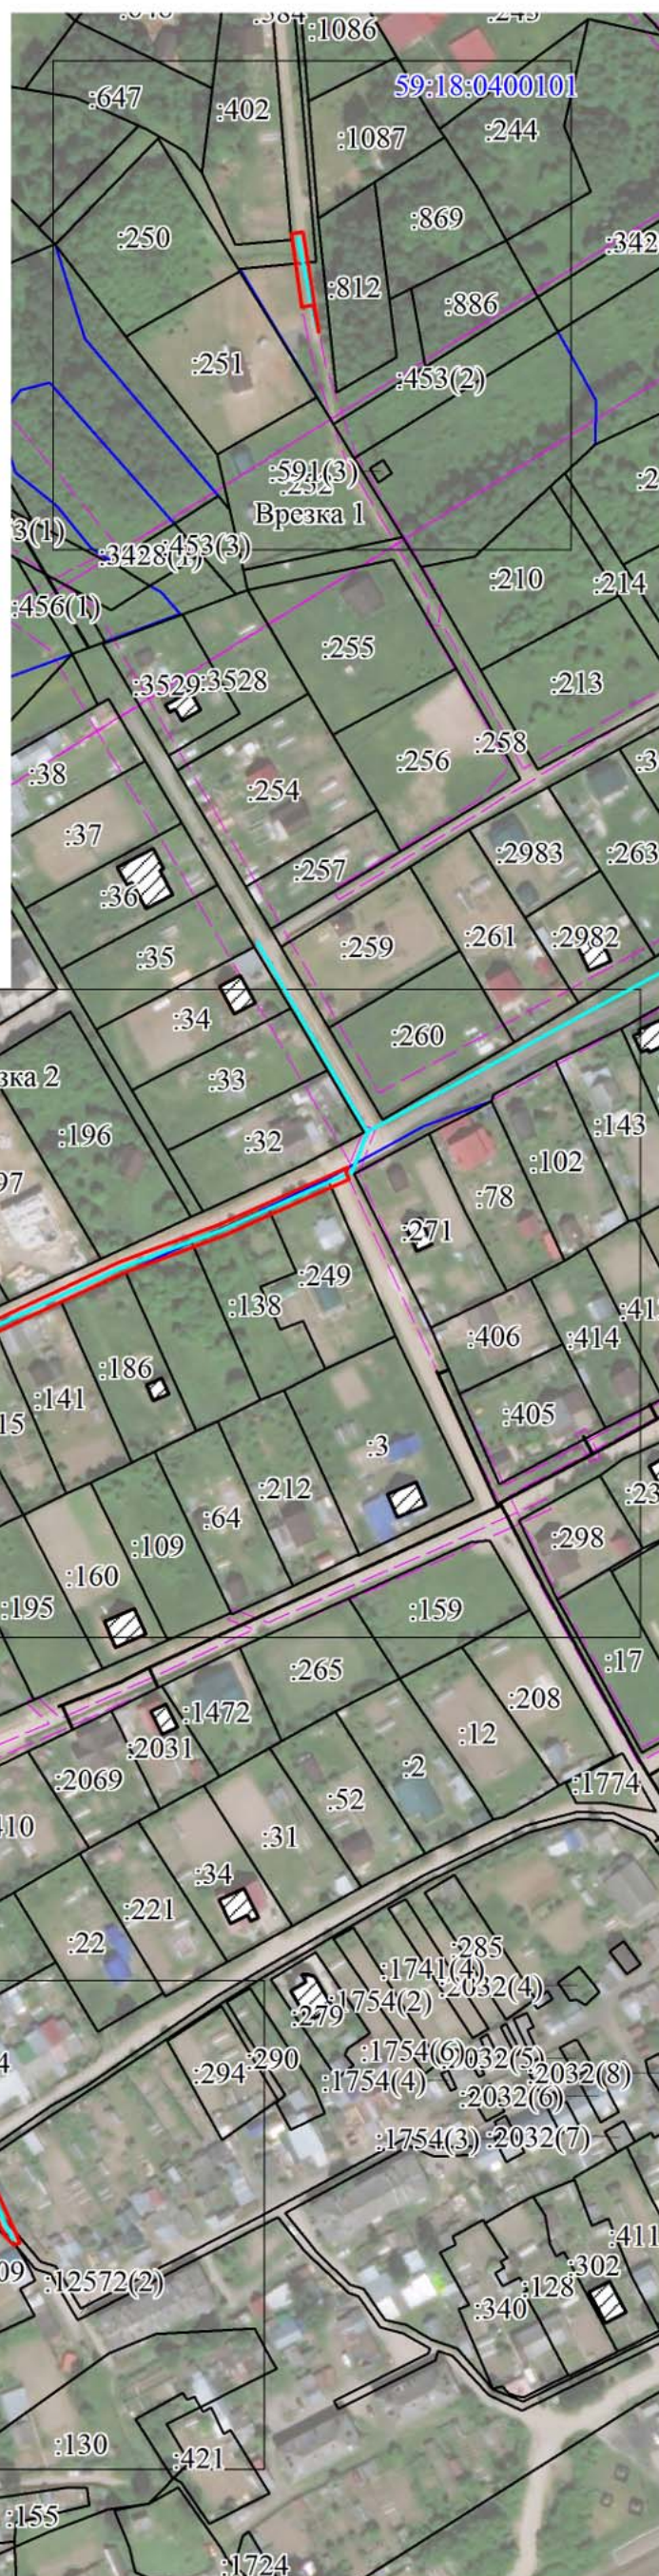

Условные обозначения

- проектные границы публичного сервитута
- 59:18:0730101 -кадастровый номер квартала
- :22 -граница и номер земельного участка, сведения о котором внесены в ЕГРН
- ВЛ 0,4 кВ №2 (от оп.№6.8-№6.8.1) от ТП-10322, ВЛ 0,4 кВ №2 оп.№13.1 -№13.1.6 от ТП-10322, ВЛ 0,4 кВ №1 оп.№11 - №11.1 от ТП-01123, ВЛ 0,4 кВ №3 оп.№10 - №12 от ТП-10123
- 1 - обозначение характерной точки проектной границы публичного сервитута
- №11 - обозначение и номер опоры ЛЭП
- охранный зона ЛЭП





Масштаб 1:1000





Масштаб 1:1000



Масштаб 1:1000

Каталог координат (Система координат МСК-59, зона 2)									
Обозначение характерных точек границ	Координаты, м		Метод определения координат характерной точки	Mt, м	Обозначени е характерны	Координаты, м		Метод определения координат характерной точки	Mt, м
	X	Y				X	Y		
1	2	3	4	5	1	2	3	4	5
1	536500,48	2241165,4	Геодезический метод	0,1	25	536466,82	2240853,73	Геодезический метод	0,1
2	536503,87	2241161,81	Геодезический метод	0,1	26	536464,42	2240855,37	Геодезический метод	0,1
3	536506,32	2241160,71	Геодезический метод	0,1	27	536464,84	2240851,42	Геодезический метод	0,1
4	536516,51	2241156,1	Геодезический метод	0,1	28	536465,54	2240844,89	Геодезический метод	0,1
5	536527,21	2241151,25	Геодезический метод	0,1	29	536464,62	2240811,52	Геодезический метод	0,1
6	536528,2	2241150,8	Геодезический метод	0,1	20	536466,74	2240811,46	Геодезический метод	0,1
7	536527,48	2241151,63	Геодезический метод	0,1					
8	536528,05	2241152,48	Геодезический метод	0,1	30	536786,75	2241082,92	Геодезический метод	0,1
9	536530,14	2241154,31	Геодезический метод	0,1	31	536805,67	2241123,63	Геодезический метод	0,1
10	536529,49	2241154,6	Геодезический метод	0,1	32	536826,28	2241167,4	Геодезический метод	0,1
11	536505,17	2241165,61	Геодезический метод	0,1	33	536842,39	2241202,08	Геодезический метод	0,1
12	536501,35	2241167,33	Геодезический метод	0,1	34	536855,83	2241238,25	Геодезический метод	0,1
1	536500,48	2241165,4	Геодезический метод	0,1	35	536872,21	2241274,89	Геодезический метод	0,1
					36	536875,44	2241282,35	Геодезический метод	0,1
13	537166,21	2241272,75	Геодезический метод	0,1	37	536873,62	2241281,69	Геодезический метод	0,1
14	537175,7	2241270,79	Геодезический метод	0,1	38	536871,24	2241282,75	Геодезический метод	0,1
15	537174,9	2241266,88	Геодезический метод	0,1	39	536868,55	2241276,49	Геодезический метод	0,1
16	537190,16	2241264,74	Геодезический метод	0,1	40	536868,53	2241276,44	Геодезический метод	0,1
17	537200,46	2241263,3	Геодезический метод	0,1	41	536859,12	2241255,38	Геодезический метод	0,1
18	537201,25	2241267,22	Геодезический метод	0,1	42	536852,13	2241239,77	Геодезический метод	0,1
19	537190,53	2241268,91	Геодезический метод	0,1	43	536847,96	2241228,56	Геодезический метод	0,1
13	537166,21	2241272,75	Геодезический метод	0,1	44	536838,69	2241203,62	Геодезический метод	0,1
					45	536822,66	2241169,1	Геодезический метод	0,1
20	536466,74	2240811,46	Геодезический метод	0,1	46	536808,56	2241139,16	Геодезический метод	0,1
21	536469,38	2240846,58	Геодезический метод	0,1	47	536809,86	2241138,44	Геодезический метод	0,1
22	536469,38	2240846,58	Геодезический метод	0,1	48	536798,08	2241115,56	Геодезический метод	0,1
23	536468,69	2240853,04	Геодезический метод	0,1	49	536794,59	2241109,27	Геодезический метод	0,1
24	536468,38	2240856,01	Геодезический метод	0,1	50	536783,13	2241084,6	Геодезический метод	0,1
					30	536786,75	2241082,92	Геодезический метод	0,1