

Схема расположения границ публичного сервитута

Лист 1 из 20 листов

Объект: ВЛ-0.4кВ ф.№1, Быт от ТП-10074; ВЛ-0.4 кВ ф.№2, Ферма от ТП-10003;

ВЛ-0.4 кВ ф.№1, Водозабор от ТП-10003 , входящая в состав электросетевого комплекса "Перемская"


Местоположение: Пермский край, Добрянский городской округ, с.Никулино

Площадь земель и/или части земельного участка, кв.м: 34346



Описание границы	Смежный землепользователь (при наличии кадастровый номер земельного участка)	Площадь обременения, кв.м	Описание границы	Смежный землепользователь (при наличии кадастровый номер земельного участка)	Площадь обременения, кв.м
от точки 1 до точки 3	59:18:0670101:116	47	от точки 153 до точки 156	59:18:0670101:135	0
от точки 3 до точки 5	59:18:0670101:145	0	от точки 200 до точки 201	59:18:0670101:1265	67
от точки 5 до точки 6	59:18:0670101:120	0	от точки 228 до точки 229	59:18:0670101:1270	0
от точки 6 до точки 8	59:18:0670101:121	0	от точки 277 до точки 280	59:18:0670101:1248	59
от точки 18 до точки 19	59:18:0670101:140	100	от точки 291 до точки 292, от точки 294 до точки 296	59:18:0670101:150	78
от точки 37 до точки 38, от точки 78 до точки 79	59:18:0670101:1202	0	от точки 299 до точки 301	59:18:0670101:1388	0
от точки 47 до точки 49	59:18:0670101:1255	0	от точки 301 до точки 303	59:18:0670101:132	0
от точки 56 до точки 57	59:18:0670101:73	0	от точки 305 до точки 306, от точки 308 до точки 309	59:18:0670101:75	135
от точки 57 до точки 59	59:18:0670101:1263	0	от точки 313 до точки 316, от точки 425 до точки 422	59:18:0670101:161	0
от точки 91 до точки 110	59:18:0000000:183	1820	от точки 322 до точки 325	59:18:0670101:142	0
от точки 122 до точки 123	59:18:0670101:134	53	от точки 339 до точки 340	59:18:0670101:82	0
от точки 123 до точки 124	59:18:0670101:24	59	от точки 373 до точки 374	59:18:0670101:129	51
от точки 128 до точки 131, от точки 134 до точки 135	59:18:0670101:159	135	от точки 387 до точки 388	59:18:0670101:1205	66
от точки 141 до точки 144, от точки 363 до точки 366	59:18:0670101:1262	470	от точки 414 до точки 414, от точки 418 до точки 418	59:18:0670101:166	0
от точки 151 до точки 152	59:18:0670101:1246	0			
от точки 8 до точки 18, от точки 19 до точки 37, от точки 38 до точки 47, от точки 49 до точки 56, от точки 59 до точки 1, от точки 79 до точки 91, от точки 110 до точки 78, от точки 124 до точки 128, от точки 131 до точки 134, от точки 135 до точки 141, от точки 144 до точки 151, от точки 152 до точки 153, от точки 156 до точки 200, от точки 201 до точки 228, от точки 229 до точки 277, от точки 280 до точки 291, от точки 292 до точки 294, от точки 296 до точки 299, от точки 303 до точки 305, от точки 306 до точки 308, от точки 309 до точки 313, от точки 316 до точки 322, от точки 325 до точки 339, от точки 340 до точки 363, от точки 366 до точки 373, от точки 374 до точки 387, от точки 388 до точки 122, от точки 422 до точки 425	земли Добрянского городского округа				31206
Итого					34346



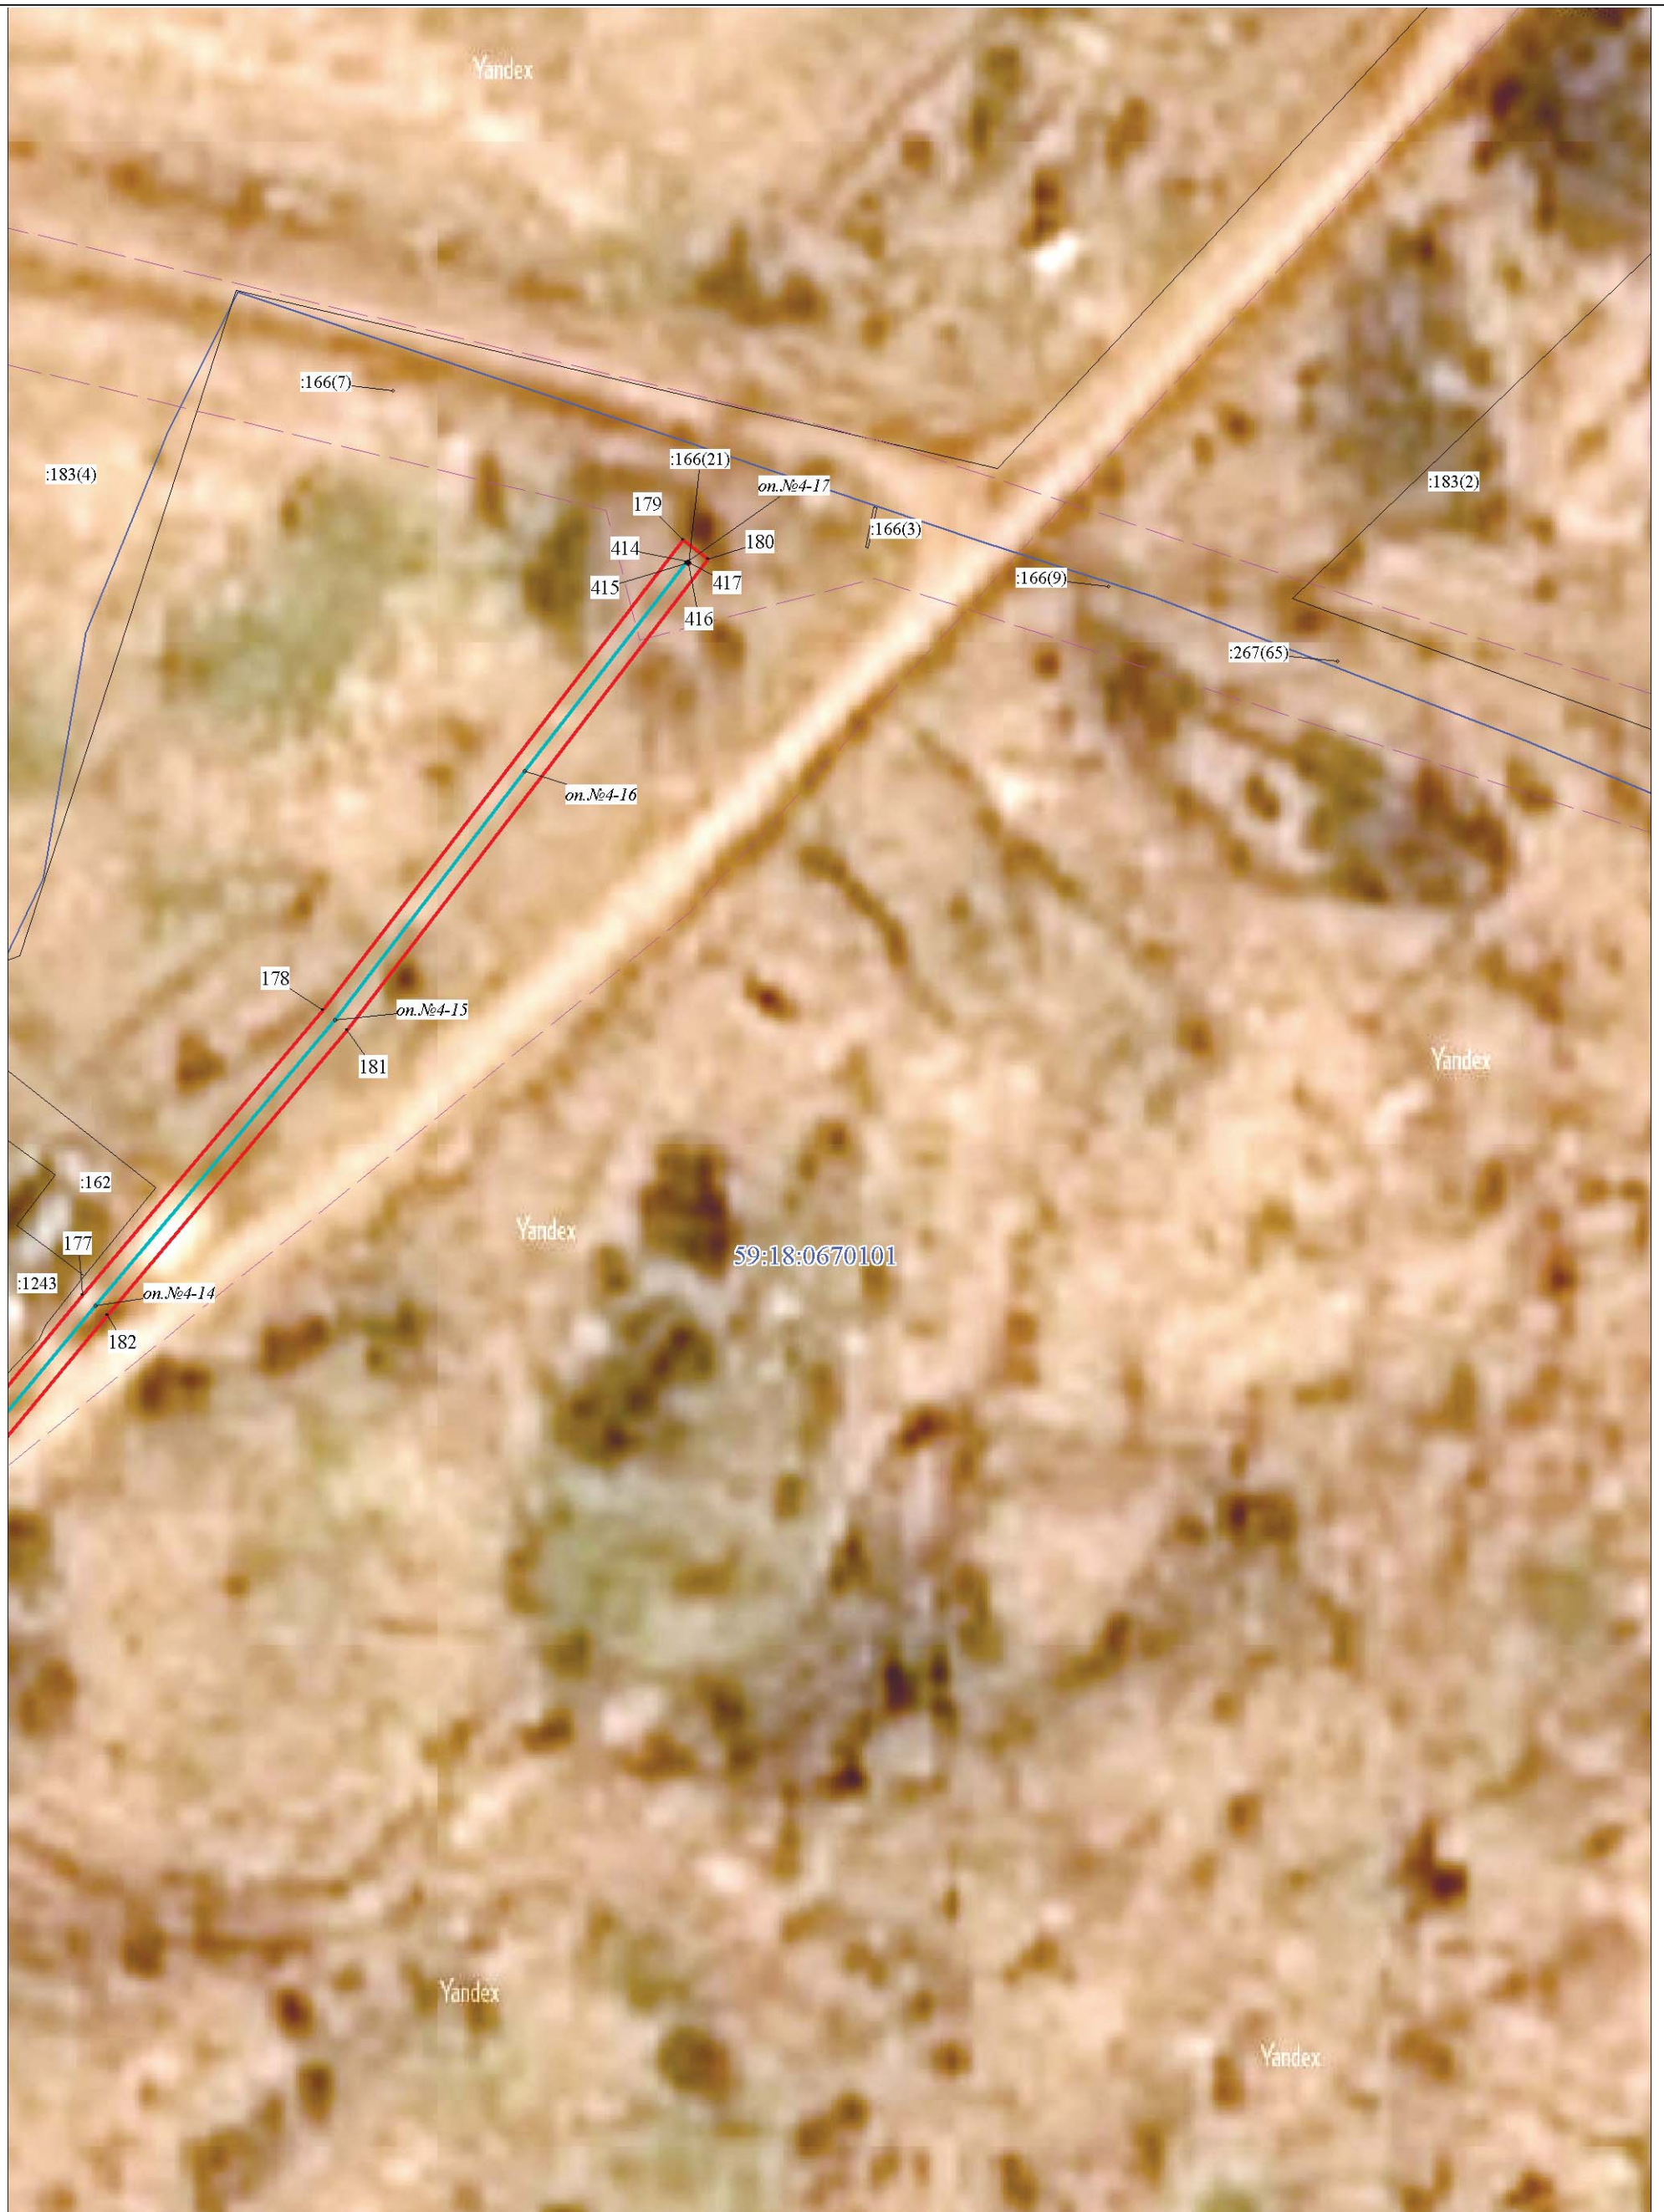





Масштаб 1:1000



Масштаб 1:1000

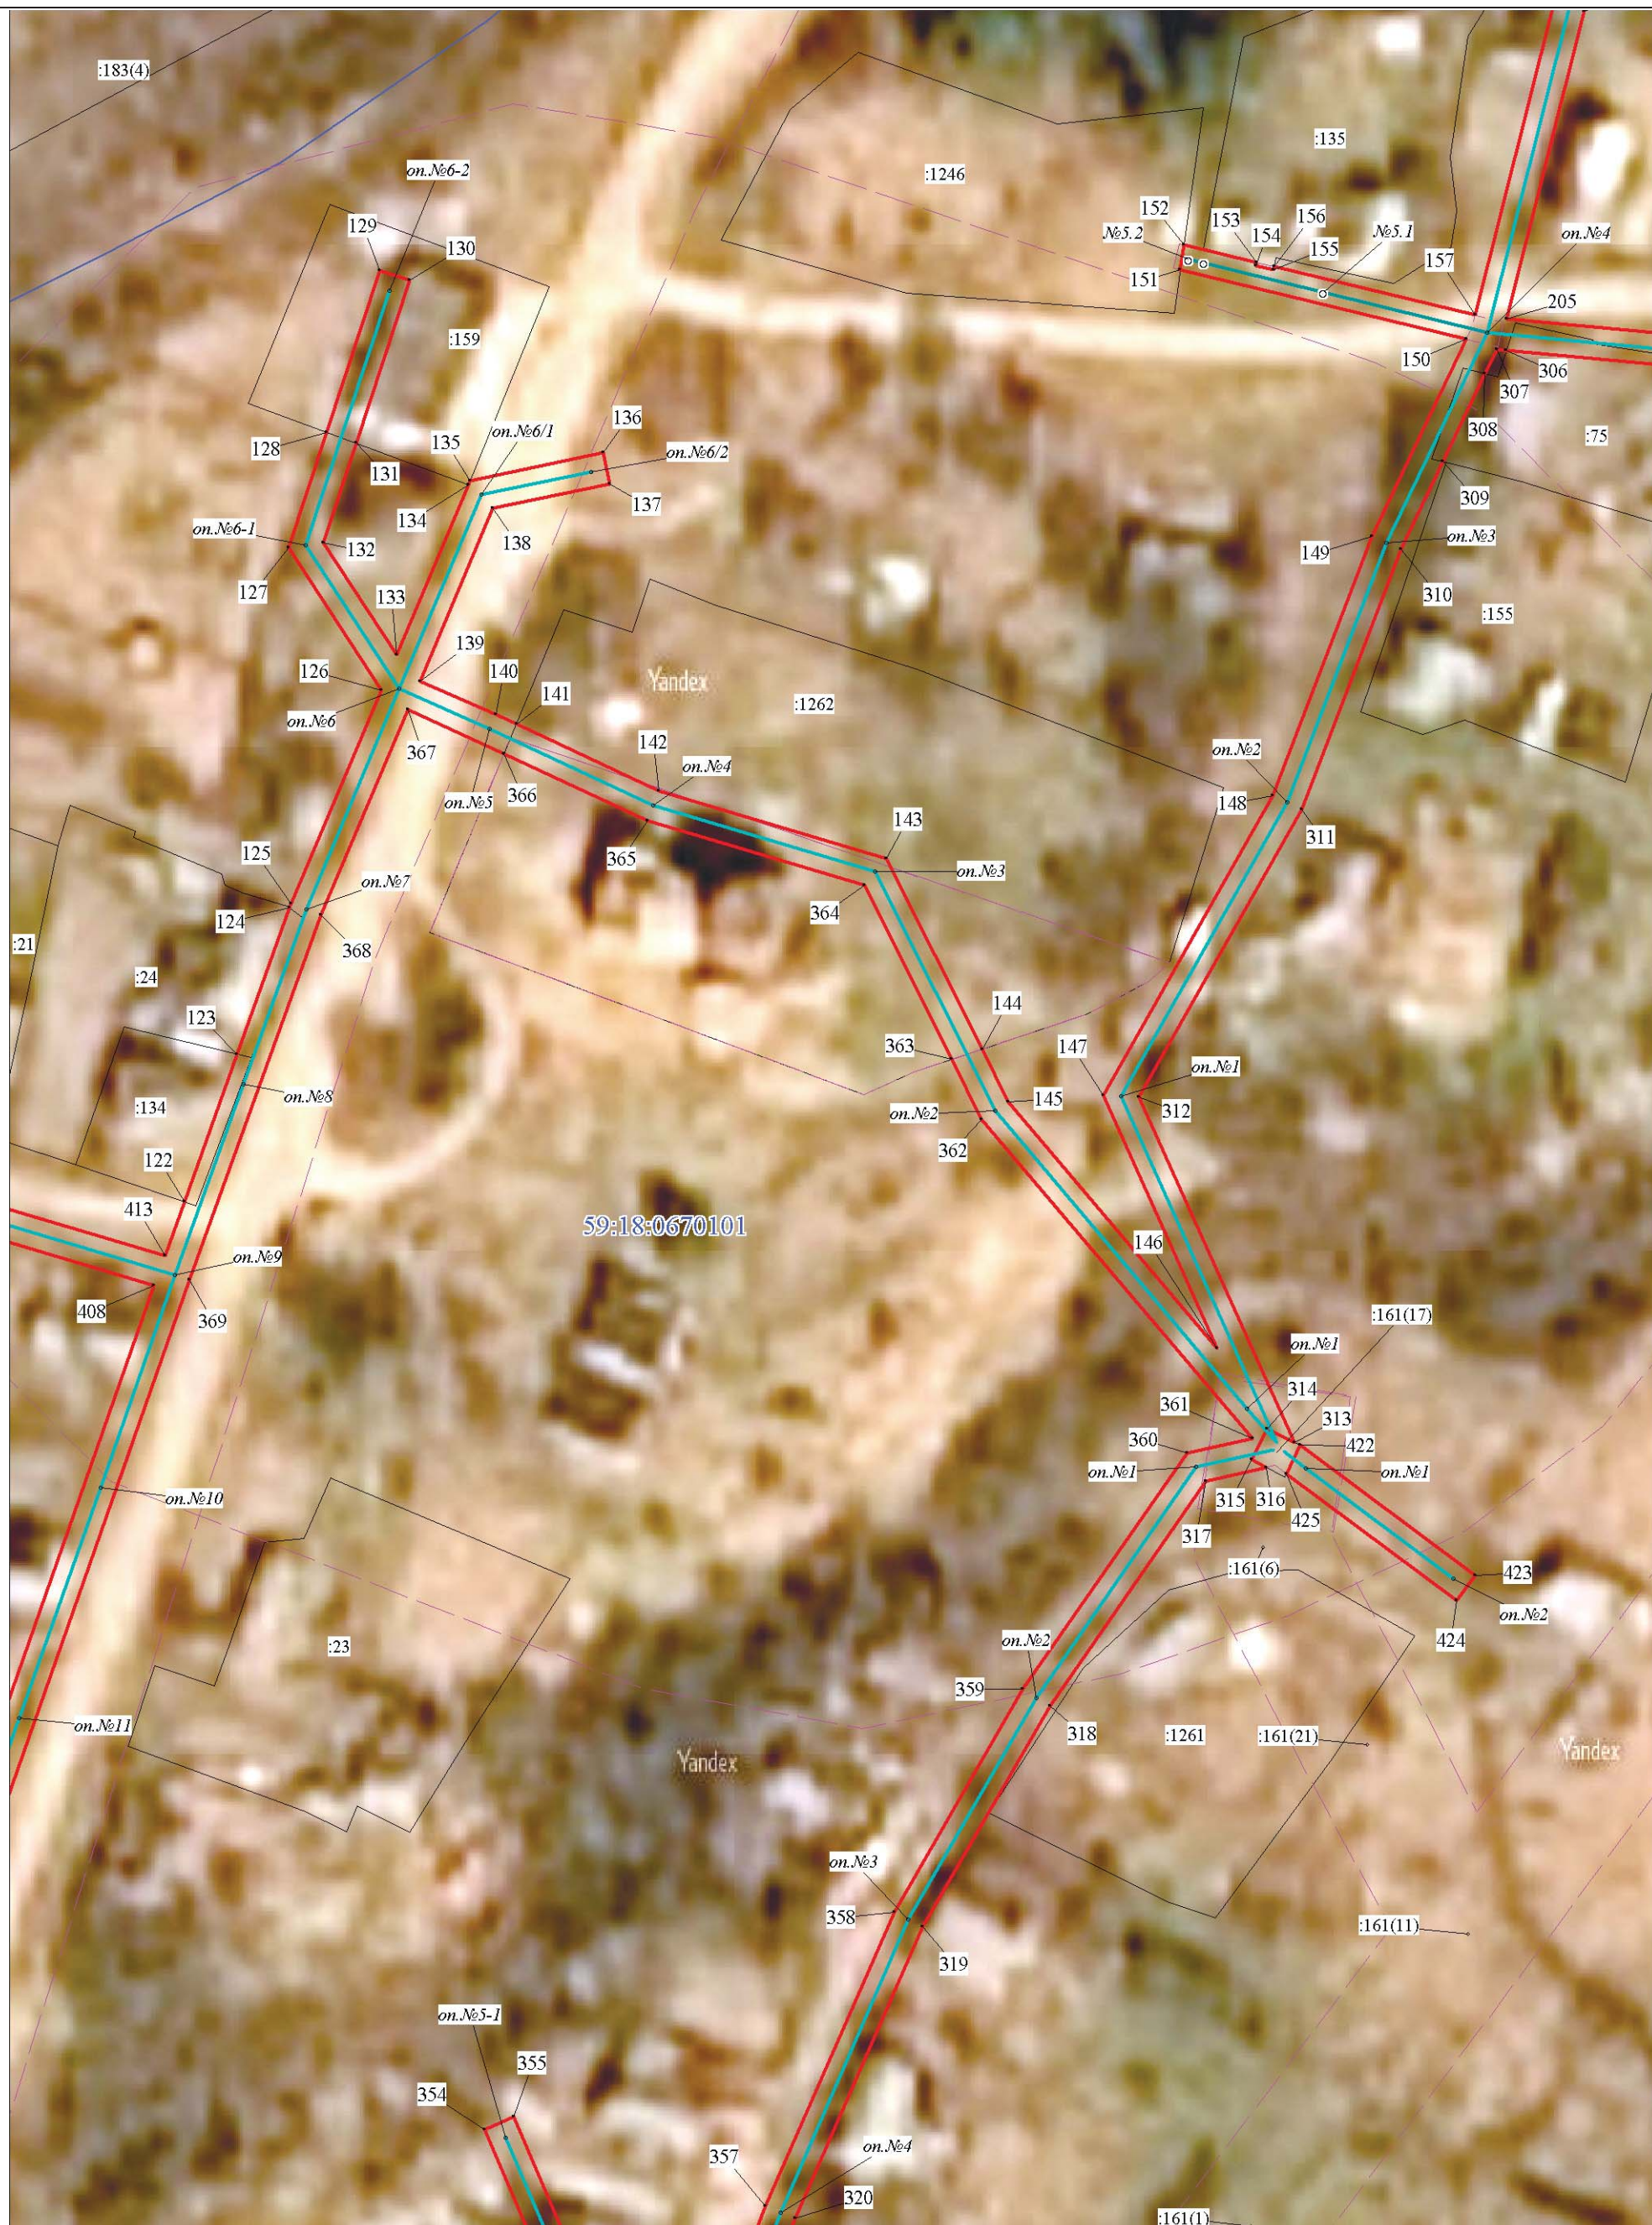

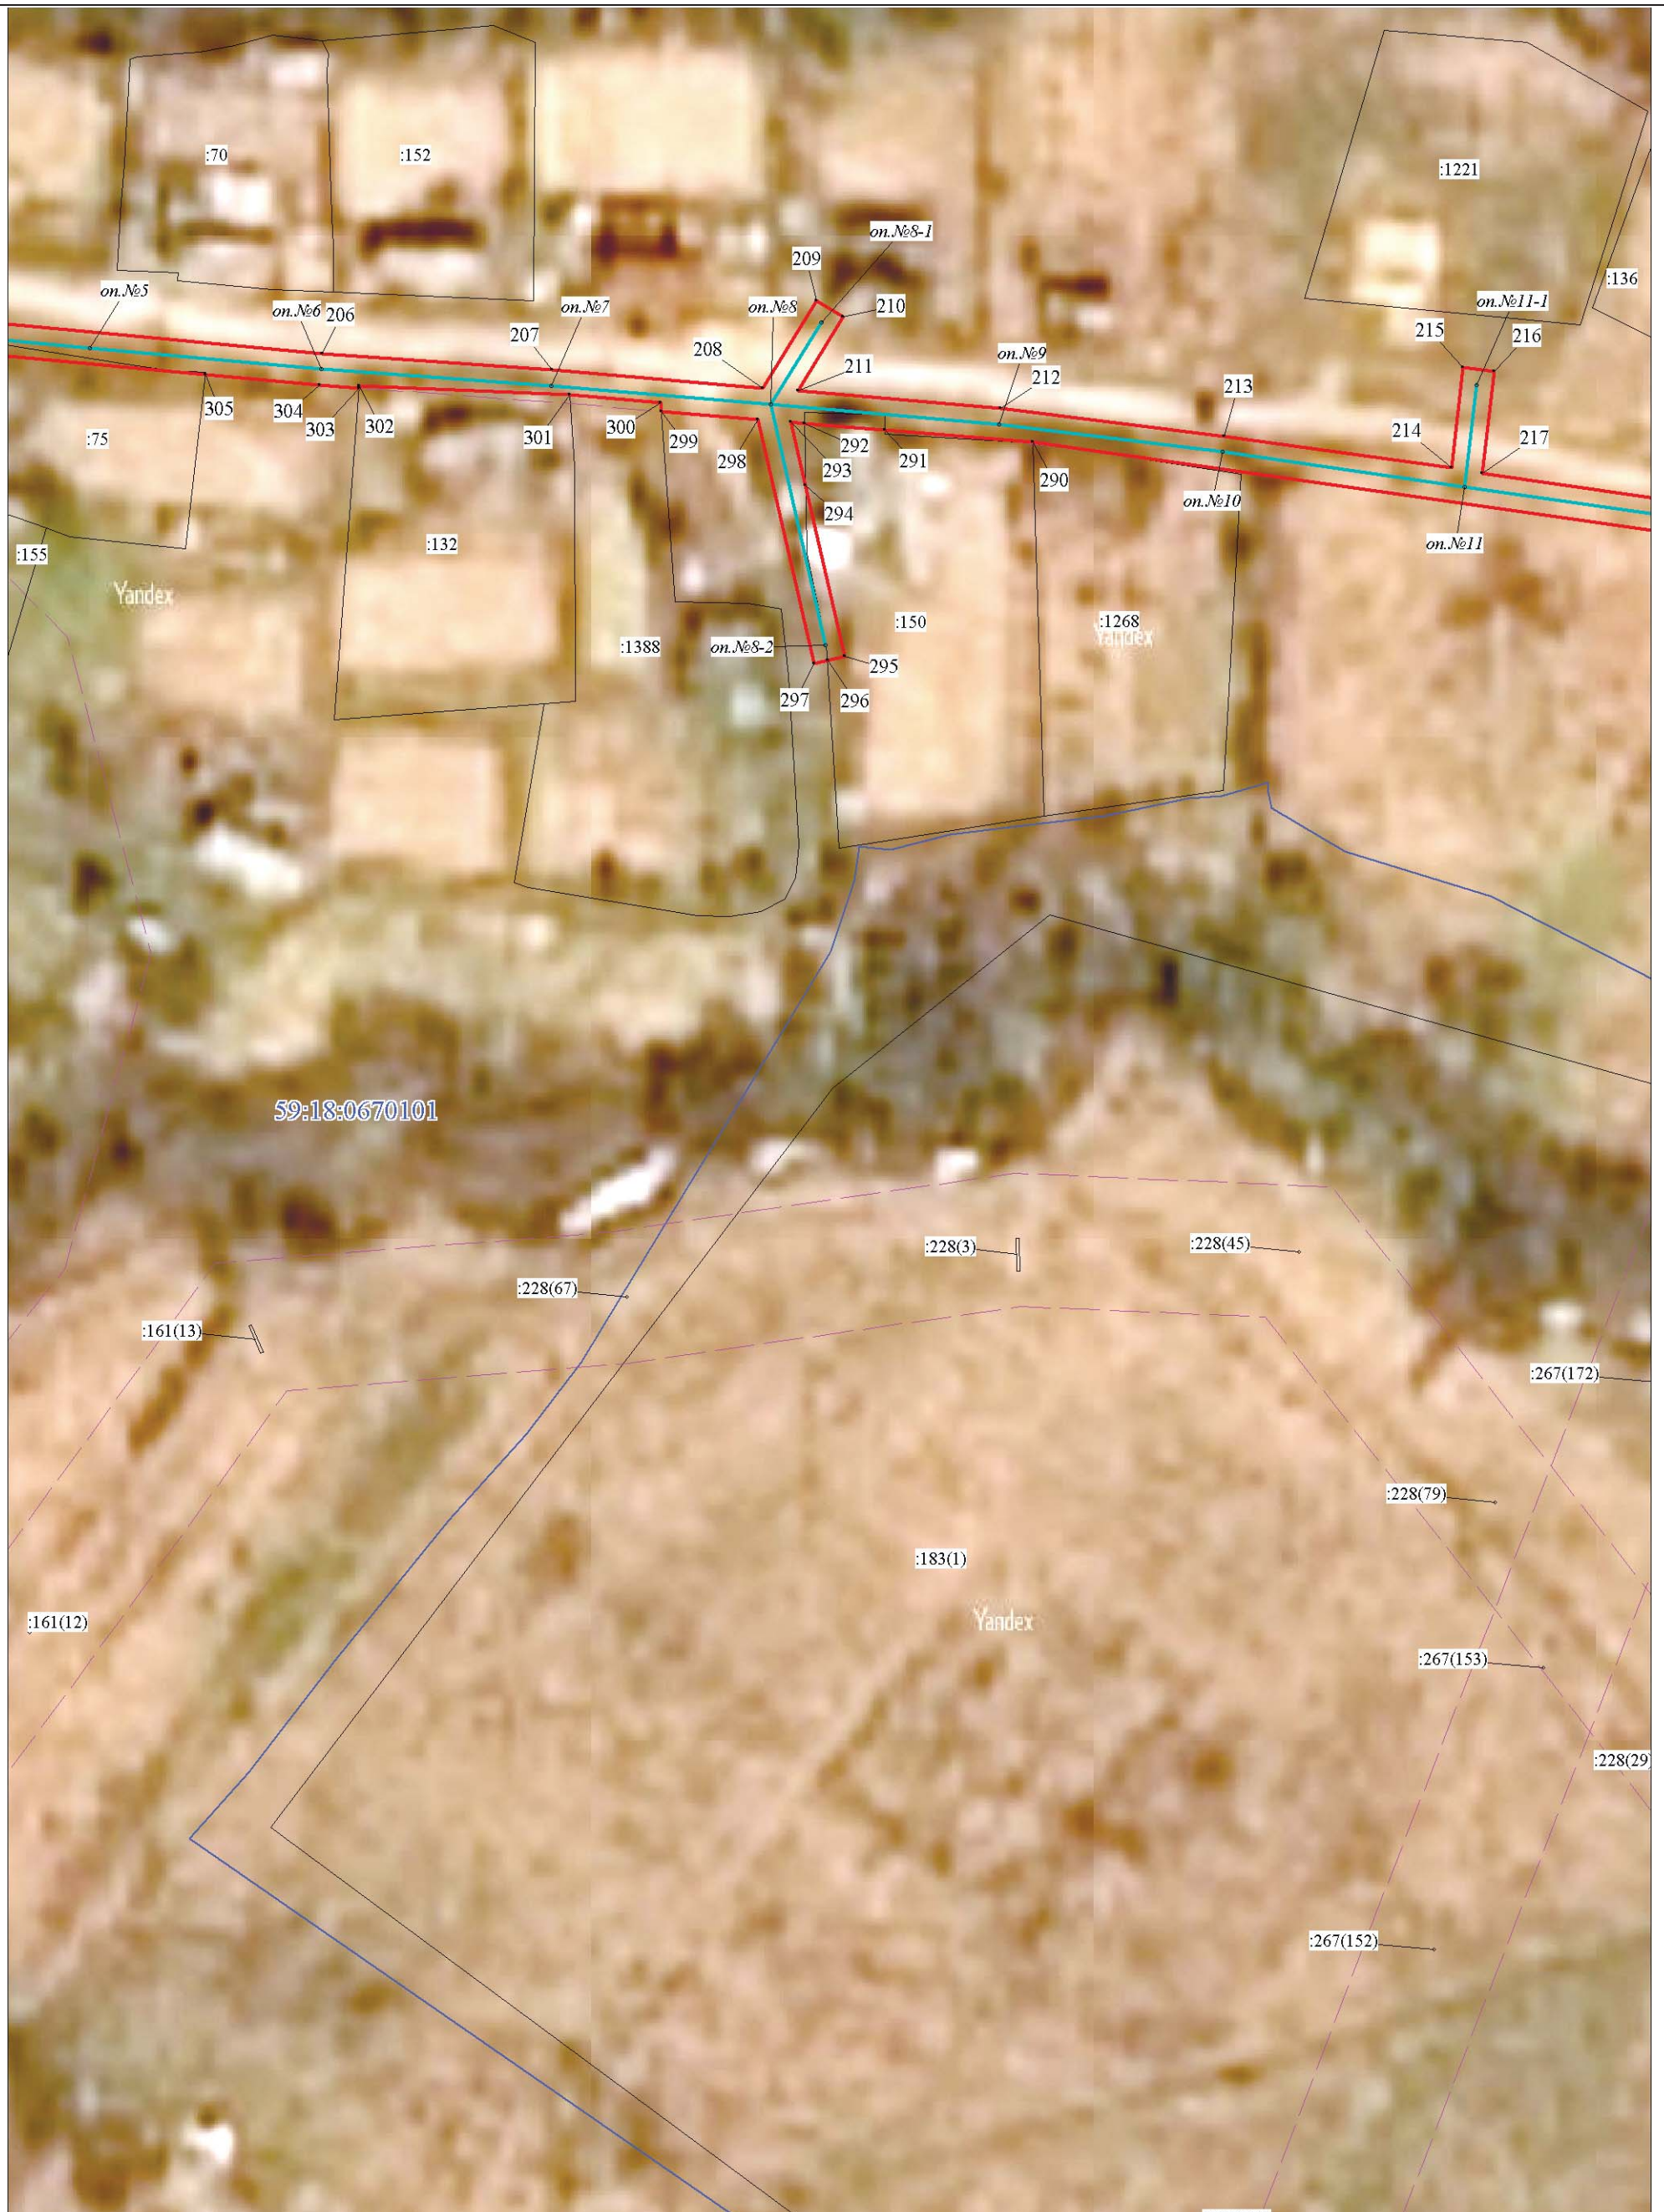



Масштаб 1:1000



Масштаб 1:1000



Масштаб 1:1000











Масштаб 1:1000

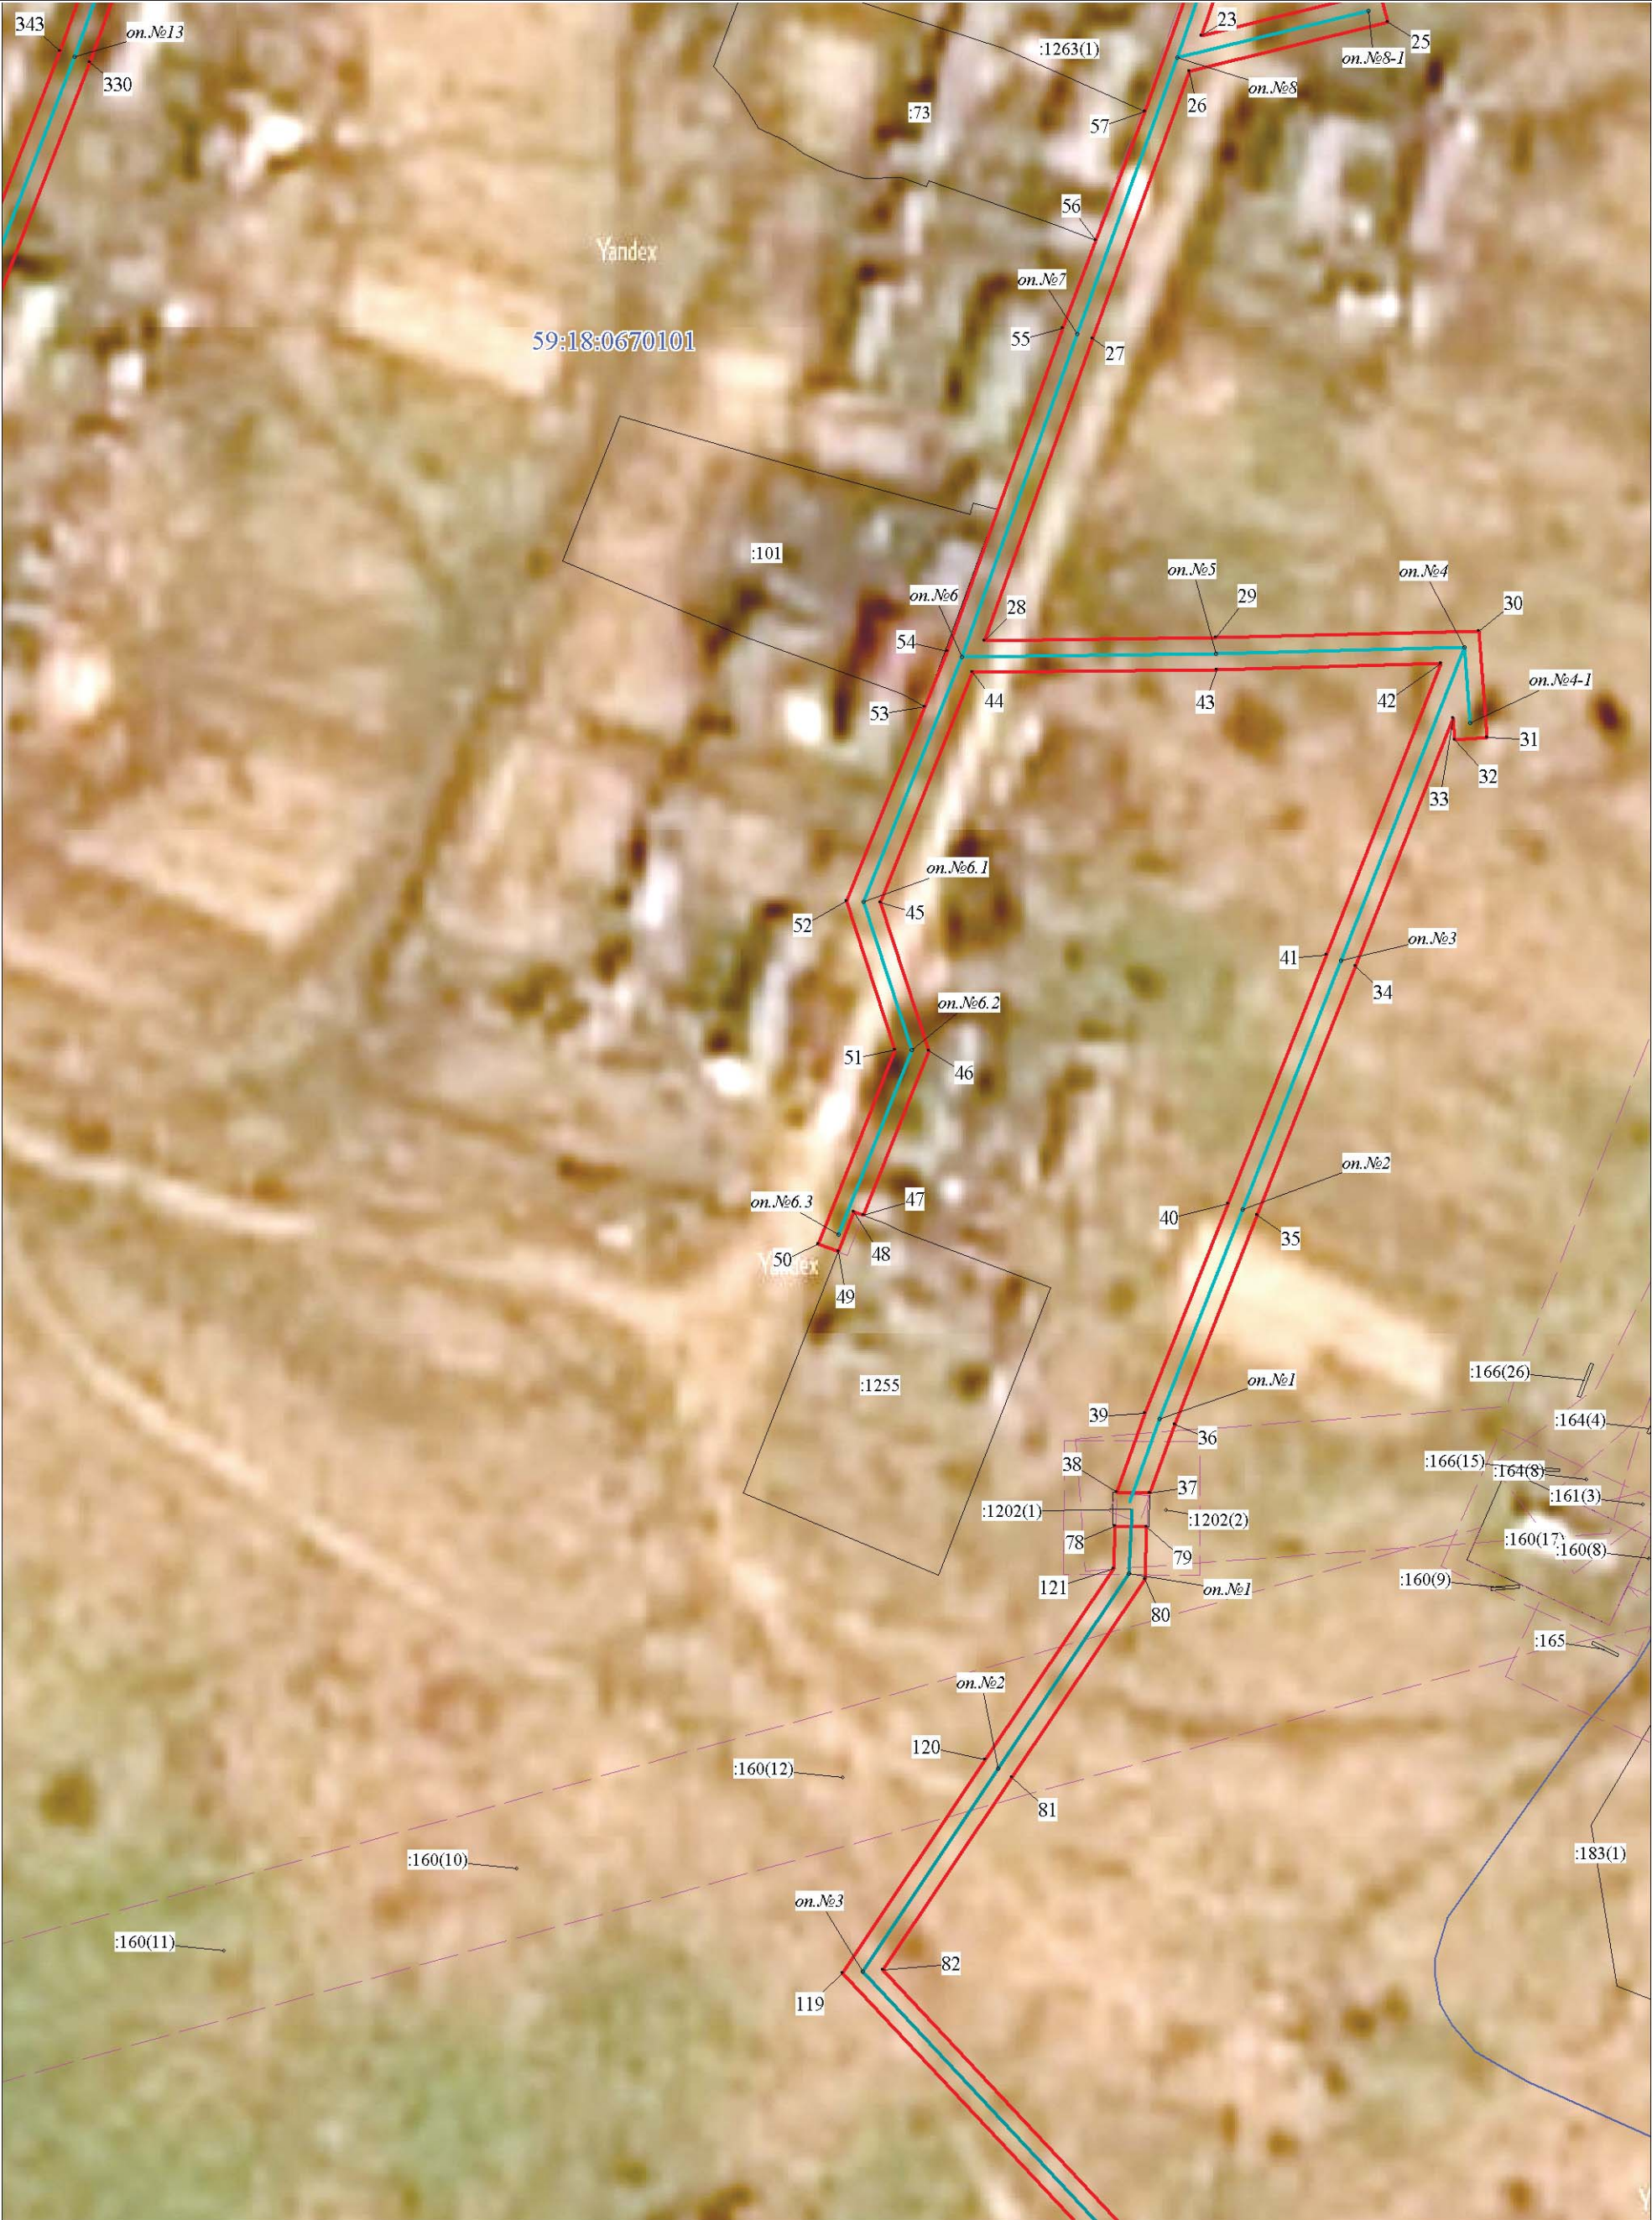



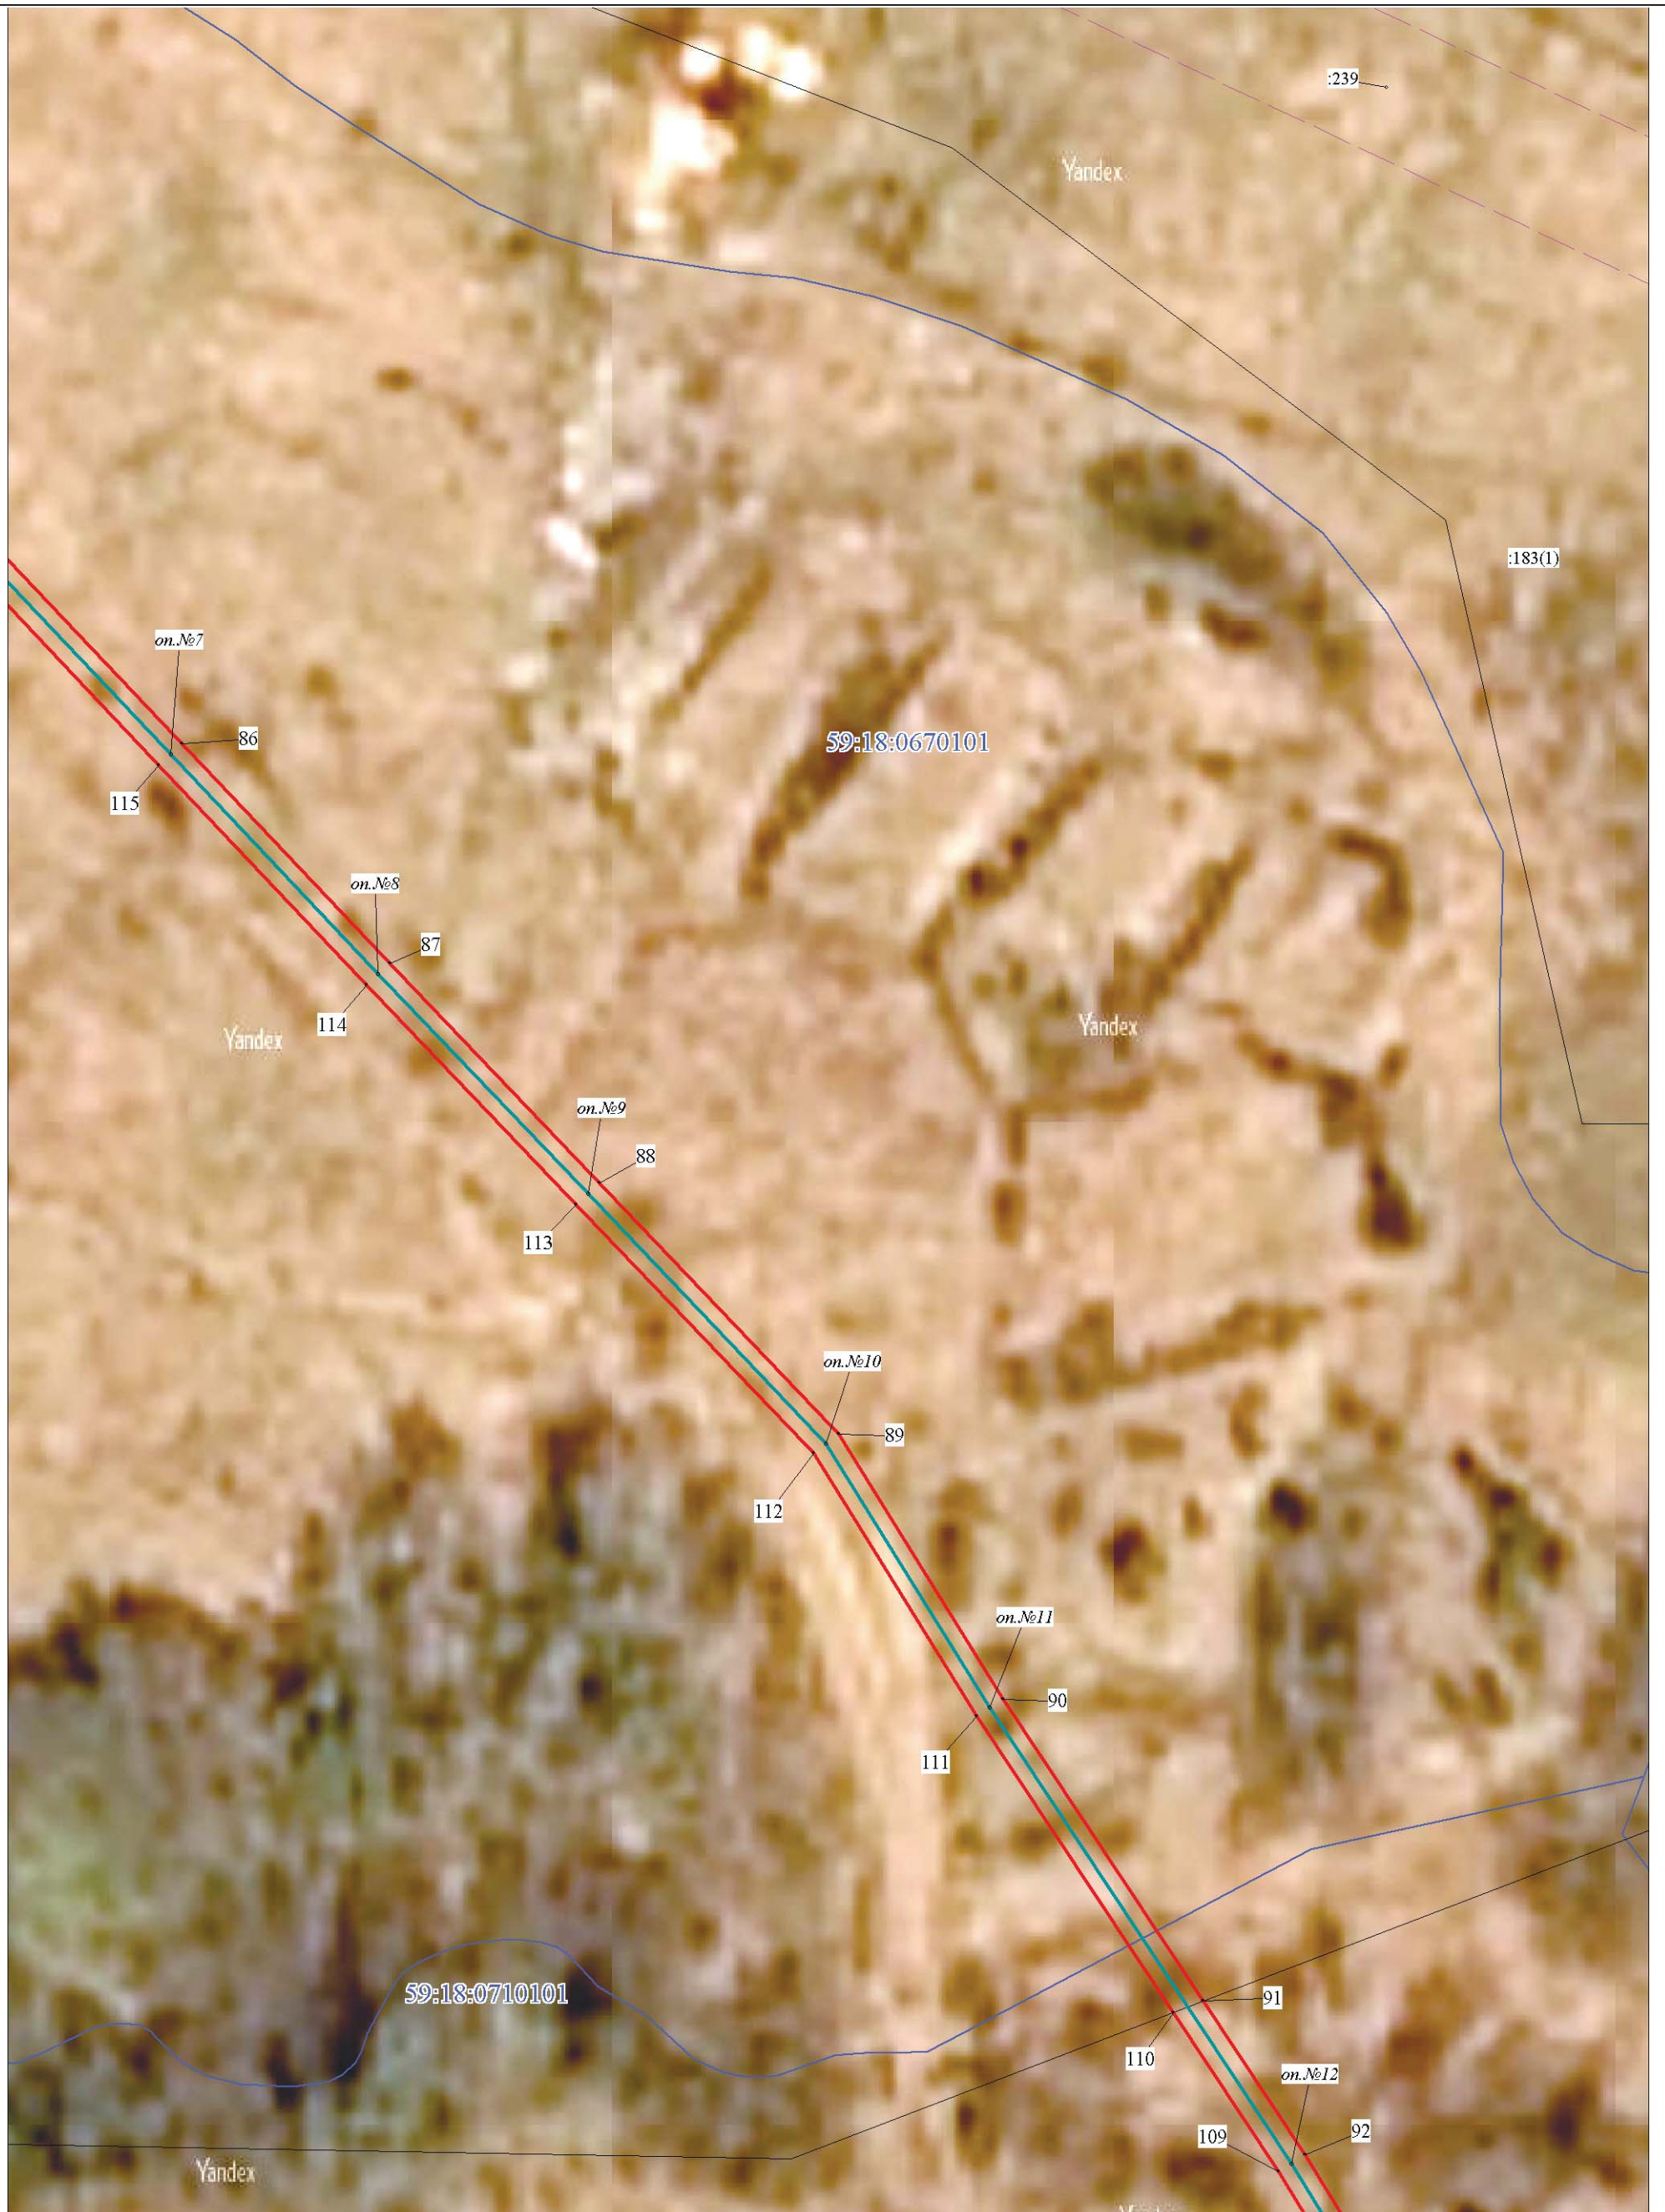



Масштаб 1:1000

Лист 20 из 20 листов																			
Обозначение	Координаты, м		Метод определения координат характерной точки	Мт, м	Обозначение	Координаты, м		Метод определения координат характерной точки	Мт, м	Обозначение	Координаты, м		Мт, м	Обозначение	Координаты, м		Метод определения координат характерной точки	Мт, м	
характерных точек границ	X	Y			характерных точек границ	X	Y			характерных точек границ	X	Y		характерных точек границ	X	Y			
1	2	3	4	5	1	2	3	4	5	1	2	3	4	5	1	2	3	4	5
1	606842.75	2262274.08	Геодезический метод	0.1	108	605882.75	2262495.79	Геодезический метод	0.1	215	607270.62	2262491.83	Геодезический метод	0.1	324	606807.34	2262055.42	Геодезический метод	0.1
2	606847.80	2262261.95	Геодезический метод	0.1	109	605934.61	2262463.94	Геодезический метод	0.1	216	607270.06	2262496.79	Геодезический метод	0.1	325	606806.94	2262056.29	Геодезический метод	0.1
3	606852.99	2262252.14	Геодезический метод	0.1	110	605959.75	2262447.17	Геодезический метод	0.1	217	607253.93	2262494.98	Геодезический метод	0.1	326	606772.48	2262057.75	Геодезический метод	0.1
4	606853.95	2262252.68	Геодезический метод	0.1	111	606006.66	2262415.90	Геодезический метод	0.1	218	607248.40	2262533.79	Геодезический метод	0.1	327	606735.83	2262060.39	Геодезический метод	0.1
5	606862.65	2262234.87	Геодезический метод	0.1	112	606048.24	2262389.98	Геодезический метод	0.1	219	607222.48	2262599.24	Геодезический метод	0.1	328	606704.51	2262049.04	Геодезический метод	0.1
6	606871.13	2262218.99	Геодезический метод	0.1	113	606087.46	2262352.34	Геодезический метод	0.1	220	607237.02	2262616.94	Геодезический метод	0.1	329	606660.74	2262030.94	Геодезический метод	0.1
7	606880.31	2262202.55	Геодезический метод	0.1	114	606122.19	2262319.06	Геодезический метод	0.1	221	607233.16	2262620.11	Геодезический метод	0.1	330	606617.46	2262015.58	Геодезический метод	0.1
8	606879.38	2262202.08	Геодезический метод	0.1	115	606156.92	2262286.06	Геодезический метод	0.1	222	607220.39	2262604.54	Геодезический метод	0.1	331	606510.14	2261974.48	Геодезический метод	0.1
9	606882.64	2262195.63	Геодезический метод	0.1	116	606189.44	2262255.15	Геодезический метод	0.1	223	607202.51	2262650.58	Геодезический метод	0.1	332	606490.40	2261995.40	Геодезический метод	0.1
10	606887.10	2262197.90	Геодезический метод	0.1	117	606227.33	2262219.34	Геодезический метод	0.1	224	607219.18	2262657.62	Геодезический метод	0.1	333	606486.76	2261991.96	Геодезический метод	0.1
11	606873.34	2262225.08	Геодезический метод	0.1	118	606271.81	2262177.14	Геодезический метод	0.1	225	607217.23	2262662.23	Геодезический метод	0.1	334	606507.20	2261970.29	Геодезический метод	0.1
12	606863.15	2262243.21	Геодезический метод	0.1	119	606316.59	2262135.09	Геодезический метод	0.1	226	607200.68	2262655.24	Геодезический метод	0.1	335	606527.95	2261888.73	Геодезический метод	0.1
13	606852.33	2262264.07	Геодезический метод	0.1	120	606350.27	2262157.50	Геодезический метод	0.1	227	607190.96	2262680.25	Геодезический метод	0.1	336	606532.79	2261889.98	Геодезический метод	0.1
14	606841.79	2262289.38	Геодезический метод	0.1	121	606380.45	2262177.56	Геодезический метод	0.1	228	607207.79	2262686.34	Геодезический метод	0.1	337	606512.43	2261970.04	Геодезический метод	0.1
15	606807.22	2262274.71	Геодезический метод	0.1	78	606387.23	2262177.84	Геодезический метод	0.1	229	607206.01	2262691.02	Геодезический метод	0.1	338	606584.57	2261997.65	Геодезический метод	0.1
16	606775.64	2262263.18	Геодезический метод	0.1						230	607189.14	2262684.90	Геодезический метод	0.1	339	606607.46	2261991.94	Геодезический метод	0.1
17	606738.36	2262247.72	Геодезический метод	0.1	122	607138.98	2262029.87	Геодезический метод	0.1	231	607158.86	2262762.45	Геодезический метод	0.1	340	606612.43	2261994.27	Геодезический метод	0.1
18	606736.27	2262246.94	Геодезический метод	0.1	123	607162.33	2262038.14	Геодезический метод	0.1	232	607171.50	2262776.98	Геодезический метод	0.1	341	606612.80	2261995.77	Геодезический метод	0.1
19	606705.19	2262235.34	Геодезический метод	0.1	124	607185.42	2262046.33	Геодезический метод	0.1	233	607167.71	2262780.25	Геодезический метод	0.1	342	606592.68	2262000.76	Геодезический метод	0.1
20	606697.58	2262232.50	Геодезический метод	0.1	125	607186.16	2262046.58	Геодезический метод	0.1	234	607156.88	2262767.76	Геодезический метод	0.1	343	606619.19	2262010.89	Геодезический метод	0.1
21	606700.14	2262218.52	Геодезический метод	0.1	126	607219.75	2262060.71	Геодезический метод	0.1	235	607140.30	2262810.85	Геодезический метод	0.1	344	606656.19	2262024.00	Геодезический метод	0.1
22	606660.73	2262203.81	Геодезический метод	0.1	127	607242.29	2262045.96	Геодезический метод	0.1	236	607161.02	2262806.31	Геодезический метод	0.1	345	606647.76	2262009.47	Геодезический метод	0.1
23	606622.24	2262190.69	Геодезический метод	0.1	128	607260.47	2262051.87	Геодезический метод	0.1	237	607162.09	2262811.21	Геодезический метод	0.1	346	606652.10	2262006.99	Геодезический метод	0.1
24	606629.33	2262218.73	Геодезический метод	0.1	129	607286.00	2262060.16	Геодезический метод	0.1	238	607138.18	2262816.44	Геодезический метод	0.1	347	606663.32	2262026.60	Геодезический метод	0.1
25	606624.49	2262219.95	Геодезический метод	0.1	130	607284.45	2262064.92	Геодезический метод	0.1	239	607101.78	2262907.32	Геодезический метод	0.1	348	606706.31	2262044.37	Геодезический метод	0.1
26	606616.64	2262188.75	Геодезический метод	0.1	131	607258.73	2262056.56	Геодезический метод	0.1	240	607085.93	2262947.75	Геодезический метод	0.1	349	606736.54	2262055.33	Геодезический метод	0.1
27	606574.35	2262173.64	Геодезический метод	0.1	132	607243.02	2262051.46	Геодезический метод	0.1	241	607122.13	2262962.21	Геодезический метод	0.1	350	606772.19	2262052.76	Геодезический метод	0.1
28	606526.71	2262156.77	Геодезический метод	0.1	133	607225.35	2262063.02	Геодезический метод	0.1	242	607159.69	2262978.53	Геодезический метод	0.1	351	606808.28	2262051.23	Геодезический метод	0.1
29	606527.31	2262193.25	Геодезический метод	0.1	134	607252.18	2262074.25	Геодезический метод	0.1	243	607183.60	2262987.77	Геодезический метод	0.1	352	606892.63	2262086.27	Геодезический метод	0.1
30	606528.52	2262234.69	Геодезический метод	0.1	135	607252.92	2262074.554												