



Объект: ВЛ 0,4 кВ от ТП-0248
Местоположение: Пермский край, Добрянский городской округ, п. Трактовый
Площадь земель и/или части земельного участка, кв.м: 7283

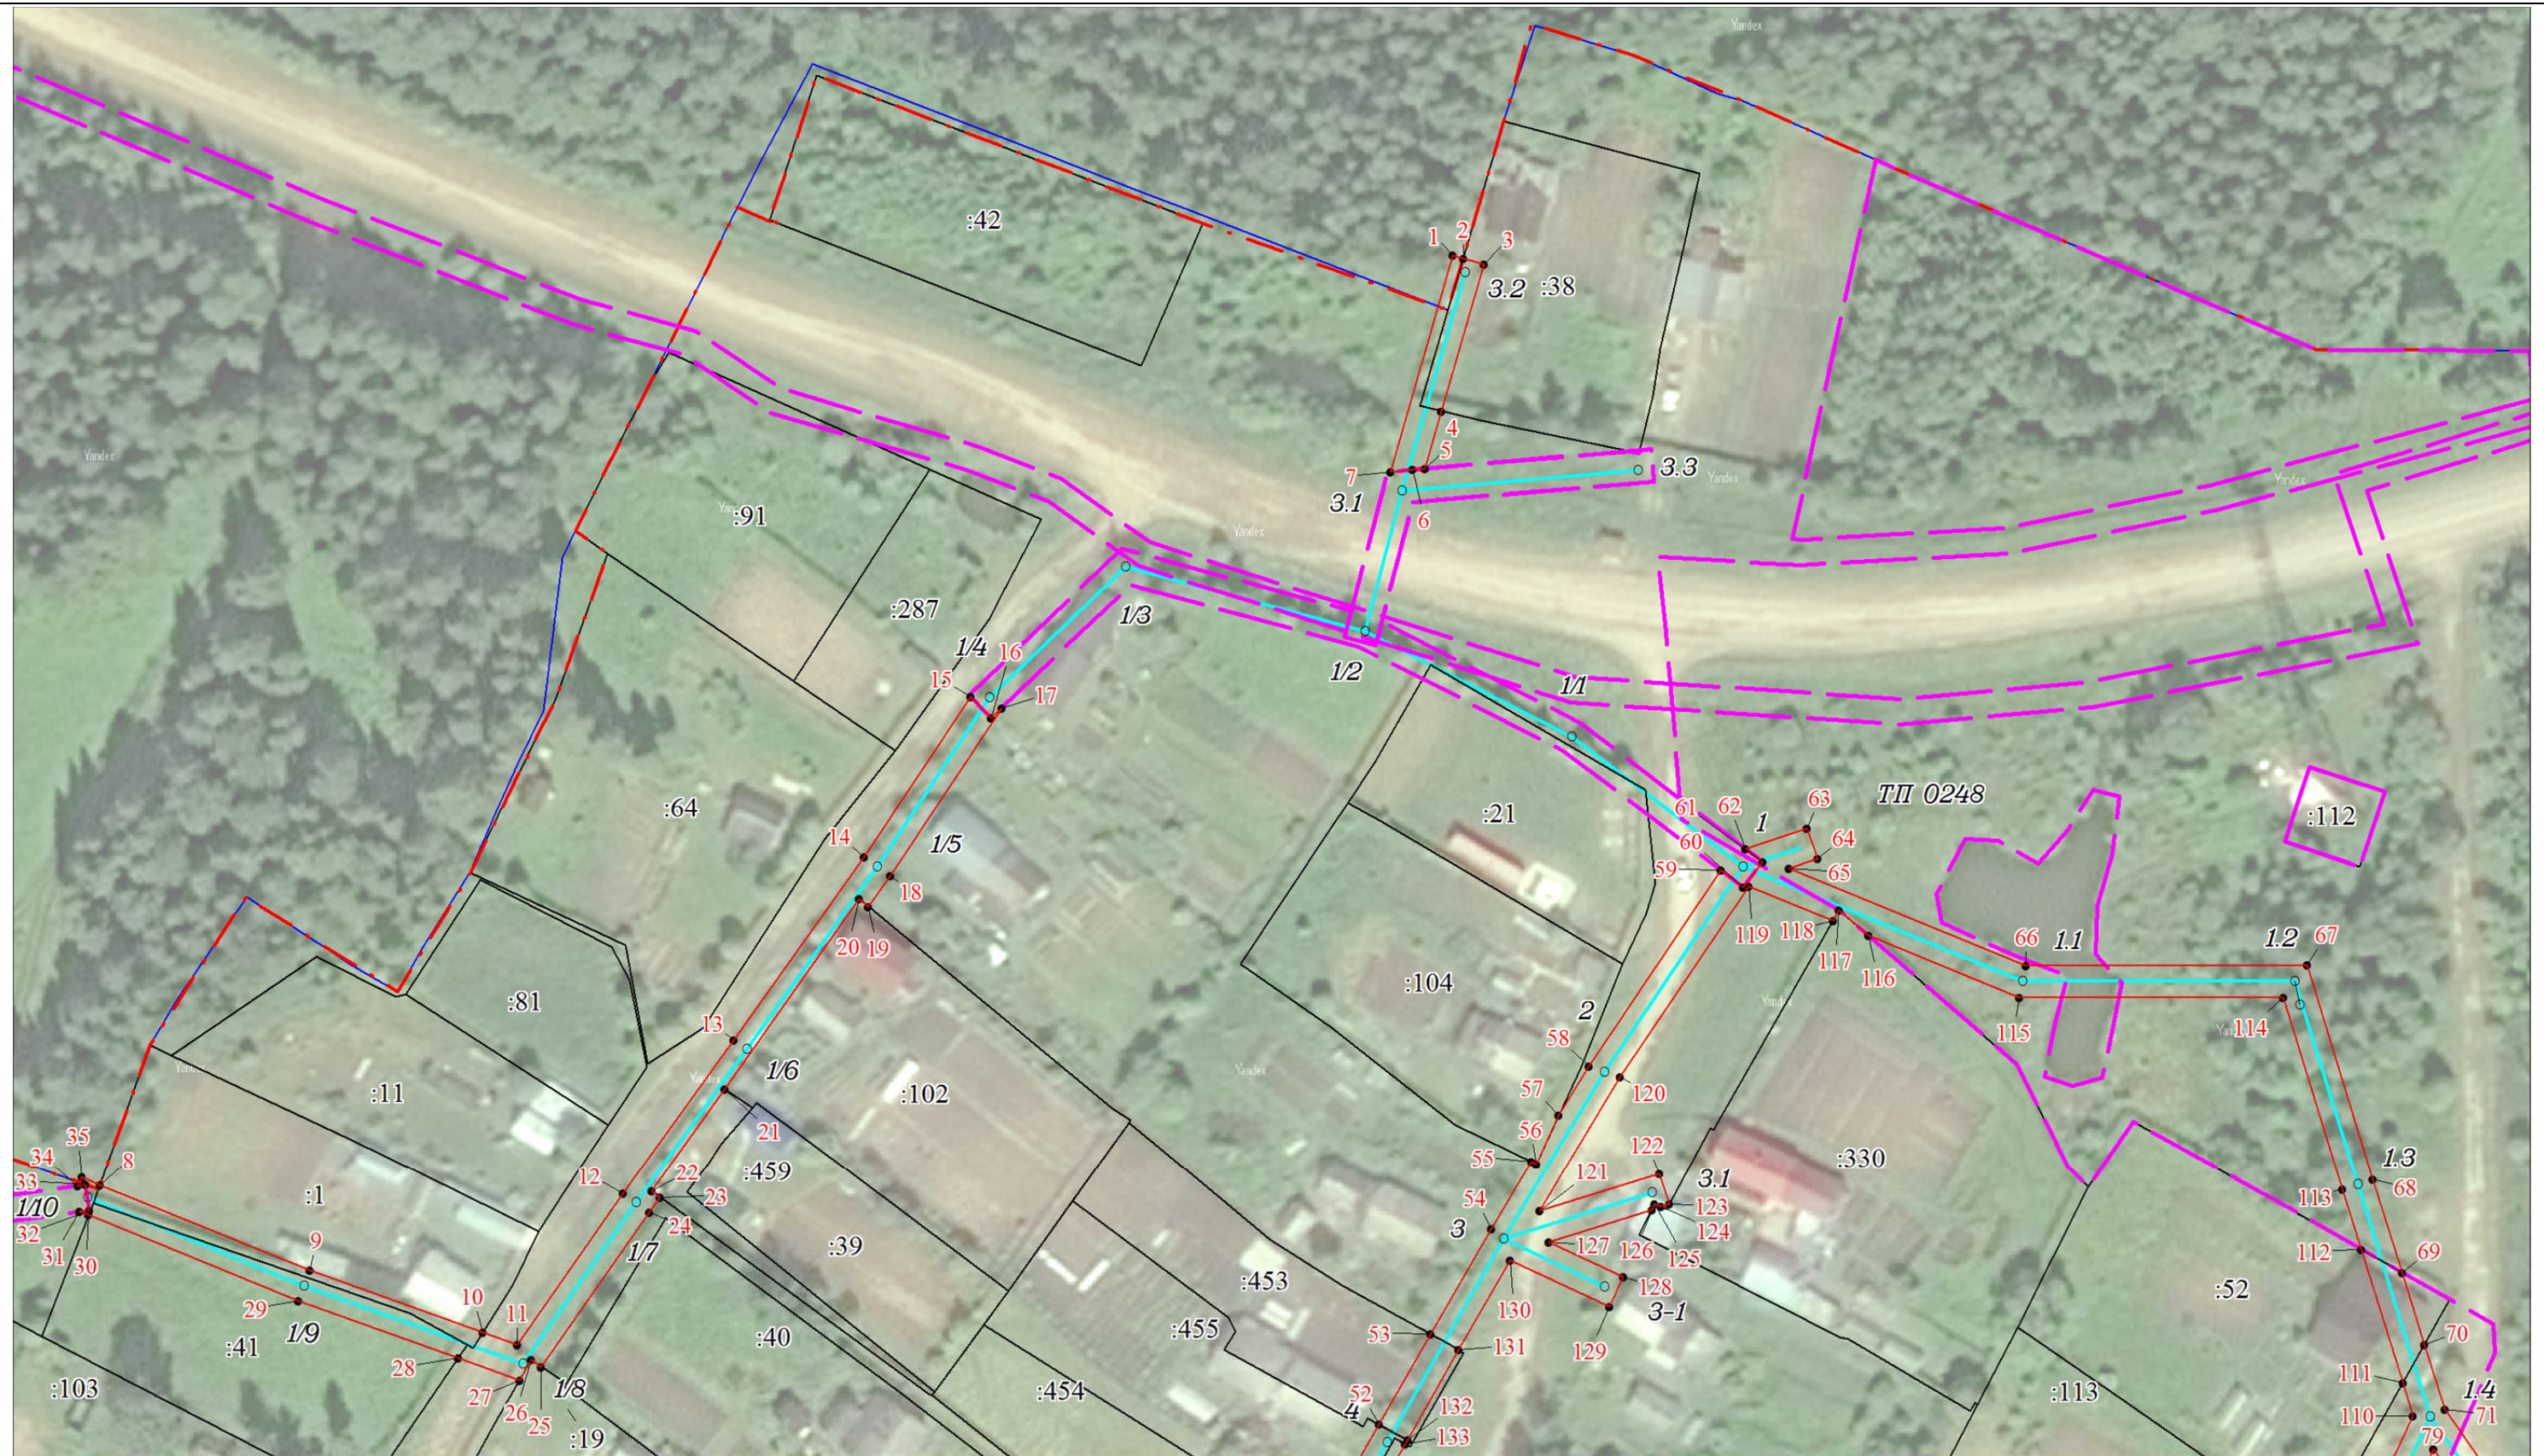

Описание границ смежных землепользователей					
Описание границы	Смежный землепользователь (при наличии кадастровый номер земельного участка)	Площадь обременения, кв.м	Описание границы	Смежный землепользователь (при наличии кадастровый номер земельного участка)	Площадь обременения, кв.м
1	2	3	1	2	3
от точки 2 до точки 4	59:18:1400101:38	81	от точки 155 до точки 156	59:18:1400101:99	-
от точки 8 до точки 10	59:18:1400101:1	115	от точки 162 до точки 163, от точки 169 до точки 171, от точки 173 до точки 175	59:18:1400101:33	126
от точки 19 до точки 21	59:18:1400101:102	-	от точки 165 до точки 168	59:18:1400101:286	40
от точки 21 до точки 23	59:18:1400101:459	-	от точки 175 до точки 178	59:18:1400101:50	-
от точки 25 до точки 27	59:18:1400101:19	-	от точки 178 до точки 182	59:18:1400101:34	121
от точки 28 до точки 30	59:18:1400101:41	198	от точки 182 до точки 184	59:18:1400101:45	77
от точки 36 до точки 39	59:18:1400101:19	-	от точки 187 до точки 188, от точки 191 до точки 192	59:18:1400101:117	37
от точки 41 до точки 42	59:18:1400101:40	-	от точки 188 до точки 191	59:18:1400101:206	48
от точки 43 до точки 45, от точки 48 до точки 50	59:18:1400101:454	78	от точки 195 до точки 198	59:18:1400101:44	-
от точки 50 до точки 52, от точки 132 до точки 133	59:18:1400101:455	64	земли Добрянского городского округа	6103	
от точки 52 до точки 53, от точки 131 до точки 132	59:18:1400101:453	80			
от точки 55 до точки 57	59:18:1400101:104	-			
от точки 69 до точки 70, от точки 111 до точки 112	59:18:1400101:52	83			
от точки 74 до точки 75	59:18:1400101:6	-			
от точки 98 до точки 101	59:18:1400101:28	-			
от точки 103 до точки 105	59:18:1400101:27	32			
от точки 105 до точки 107	59:18:1400101:31	-			
от точки 107 до точки 109	59:18:1400101:113	-			
от точки 116 до точки 118, от точки 124 до точки 126	59:18:1400101:330	-			
от точки 140 до точки 142	59:18:1400101:114	-	от точки 184 до точки 187, от точки 192 до точки 195, от точки 198 до точки 36		



Масштаб 1:1000

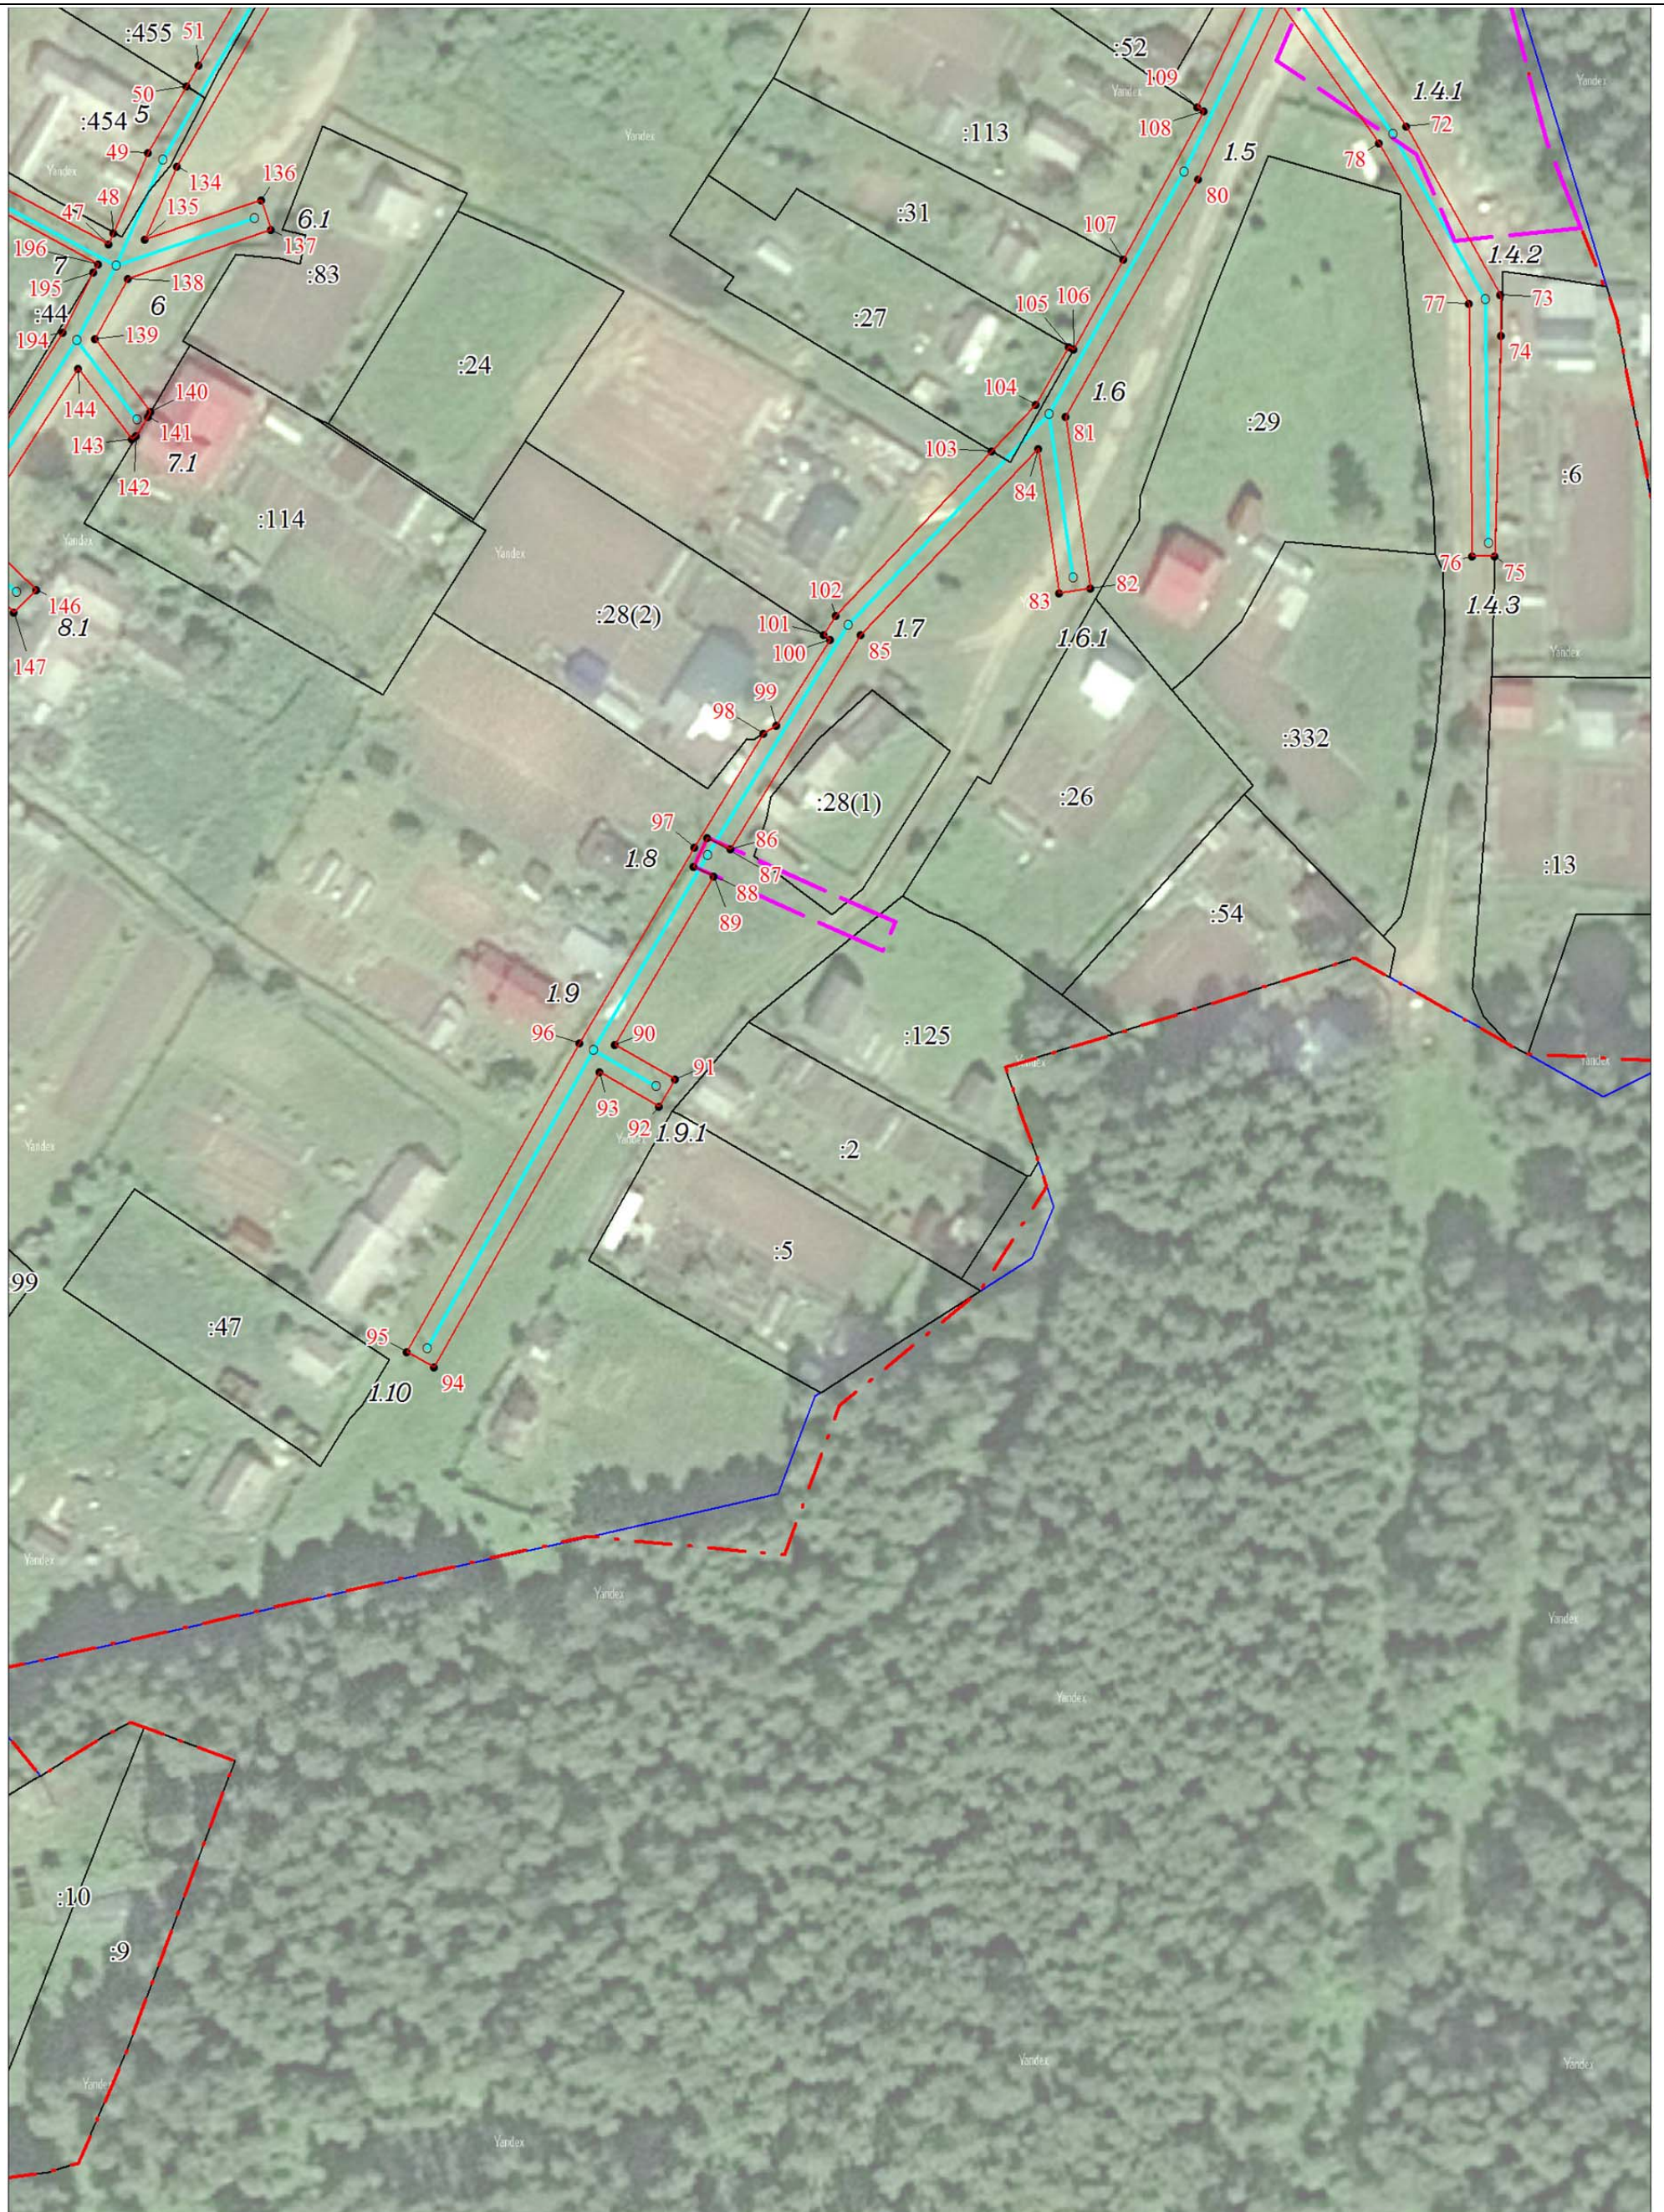



Масштаб 1:1000

Обозначение характ	Координаты, м		Метод определения координат характерной точки	Mt, м	Обозн ачение характ	Координаты, м		Метод определения координат характерной точки	Mt, м	Обозн ачение характ	Координаты, м		Метод определения координат характерной точки	Mt, м	Обознач ение характер	Координаты, м		Метод определения координат характерной точки	Mt, м
	X	Y				X	Y				X	Y				X	Y		
1	2	3	4	5	1	2	3	4	5	1	2	3	4	5	1	2	3	4	5
1	565189,12	2252420,17	Геодезический метод	0,1	49	564980,51	2252393,08	Геодезический метод	0,1	101	564904,15	2252499,88	Геодезический метод	0,1	153	564861,32	2252330,80	Геодезический метод	0,1
2	565188,66	2252421,76	Геодезический метод	0,1	50	564991,00	2252399,11	Геодезический метод	0,1	102	564907,23	2252501,76	Геодезический метод	0,1	154	564844,07	2252321,86	Геодезический метод	0,1
3	565187,74	2252424,97	Геодезический метод	0,1	51	564994,36	2252401,04	Геодезический метод	0,1	103	564933,30	2252526,45	Геодезический метод	0,1	155	564823,06	2252324,29	Геодезический метод	0,1
4	565164,88	2252418,46	Геодезический метод	0,1	52	565007,80	2252408,81	Геодезический метод	0,1	104	564940,71	2252533,48	Геодезический метод	0,1	156	564820,06	2252322,67	Геодезический метод	0,1
5	565155,94	2252415,90	Геодезический метод	0,1	53	565021,70	2252416,85	Геодезический метод	0,1	105	564949,88	2252538,57	Геодезический метод	0,1	157	564819,70	2252319,66	Геодезический метод	0,1
6	565155,77	2252413,96	Геодезический метод	0,1	54	565037,81	2252426,17	Геодезический метод	0,1	106	564949,40	2252539,40	Геодезический метод	0,1	158	564836,02	2252317,77	Геодезический метод	0,1
7	565155,48	2252410,58	Геодезический метод	0,1	55	565048,25	2252432,40	Геодезический метод	0,1	107	564963,71	2252547,31	Геодезический метод	0,1	159	564810,54	2252304,85	Геодезический метод	0,1
1	565189,12	2252420,17	Геодезический метод	0,1	56	565047,87	2252433,19	Геодезический метод	0,1	108	564987,22	2252559,96	Геодезический метод	0,1	160	564797,00	2252309,89	Геодезический метод	0,1
					57	565055,44	2252436,69	Геодезический метод	0,1	109	564987,86	2252558,94	Геодезический метод	0,1	161	564786,01	2252328,62	Геодезический метод	0,1
8	565044,50	2252210,66	Геодезический метод	0,1	58	565063,15	2252441,30	Геодезический метод	0,1	110	565009,21	2252569,06	Геодезический метод	0,1	162	564770,86	2252345,48	Геодезический метод	0,1
9	565031,34	2252243,24	Геодезический метод	0,1	59	565093,56	2252461,77	Геодезический метод	0,1	111	565014,25	2252567,46	Геодезический метод	0,1	163	564764,95	2252352,04	Геодезический метод	0,1
10	565021,88	2252269,99	Геодезический метод	0,1	60	565090,92	2252465,23	Геодезический метод	0,1	112	565034,76	2252560,98	Геодезический метод	0,1	164	564761,92	2252355,41	Геодезический метод	0,1
11	565019,99	2252275,31	Геодезический метод	0,1	61	565094,90	2252468,27	Геодезический метод	0,1	113	565044,04	2252558,04	Геодезический метод	0,1	165	564726,64	2252353,30	Геодезический метод	0,1
12	565043,23	2252291,68	Геодезический метод	0,1	62	565096,91	2252465,62	Геодезический метод	0,1	114	565073,87	2252548,85	Геодезический метод	0,1	166	564718,45	2252352,81	Геодезический метод	0,1
13	565067,12	2252308,79	Геодезический метод	0,1	63	565100,11	2252475,10	Геодезический метод	0,1	115	565073,84	2252508,03	Геодезический метод	0,1	167	564718,76	2252347,81	Геодезический метод	0,1
14	565095,51	2252329,02	Геодезический метод	0,1	64	565095,37	2252476,71	Геодезический метод	0,1	116	565083,44	2252484,62	Геодезический метод	0,1	168	564726,58	2252348,28	Геодезический метод	0,1
15	565120,51	2252345,56	Геодезический метод	0,1	65	565093,90	2252472,31	Геодезический метод	0,1	117	565087,40	2252480,08	Геодезический метод	0,1	169	564758,31	2252350,18	Геодезический метод	0,1
16	565117,19	2252348,75	Геодезический метод	0,1	66	565078,84	2252509,01	Геодезический метод	0,1	118	565085,69	2252479,11	Геодезический метод	0,1	170	564759,82	2252350,27	Геодезический метод	0,1
17	565118,76	2252350,39	Геодезический метод	0,1	67	565078,87	2252552,55	Геодезический метод	0,1	119	565091,03	2252466,09	Геодезический метод	0,1	171	564781,55	2252326,11	Геодезический метод	0,1
18	565092,67	2252333,14	Геодезический метод	0,1	68	565045,54	2252562,82	Геодезический метод	0,1	120	565061,43	2252446,10	Геодезический метод	0,1	172	564781,95	2252325,66	Геодезический метод	0,1
19	565087,87	2252329,71	Геодезический метод	0,1	69	565031,19	2252567,36	Геодезический метод	0,1	121	565040,62	2252433,68	Геодезический метод	0,1	173	564791,72	2252309,15	Геодезический метод	0,1
20	565089,10	2252328,23	Геодезический метод	0,1	70	565020,19	2252570,84	Геодезический метод	0,1	122	565046,41	2252452,26	Геодезический метод	0,1	174	564793,80	2252308,85	Геодезический метод	0,1
21	565059,54	2252307,38	Геодезический метод	0,1	71	565010,17	2252574,01	Геодезический метод	0,1	123	565041,63	2252453,74	Геодезический метод	0,1	175	564795,16	2252306,32	Геодезический метод	0,1
22	565043,55	2252296,09	Геодезический метод	0,1	72	564984,84	2252591,92	Геодезический метод	0,1	124	565041,24	2252452,50	Геодезический метод	0,1	176	564802,18	2252303,95	Геодезический метод	0,1
23	565042,62	2252297,40	Геодезический метод	0,1	73	564958,06	2252606,89	Геодезический метод	0,1	125	565041,63	2252451,50	Геодезический метод	0,1	177	564807,02	2252300,83	Геодезический метод	0,1
24	565040,33	2252295,76	Геодезический метод	0,1	74	564951,60	2252606,98	Геодезический метод	0,1	126	565040,80	2252451,08	Геодезический метод	0,1	178	564807,83	2252300,53	Геодезический метод	0,1
25	565016,57	2252279,02	Геодезический метод	0,1	75	564916,70	2252606,02	Геодезический метод	0,1	127	565035,82	2252435,11	Геодезический метод	0,1	179	564808,94	2252300,12	Геодезический метод	0,1
26	565017,63	2252277,44	Геодезический метод	0,1	76	564916,66	2252602,47	Геодезический метод	0,1	128	565030,44	2252446,69	Геодезический метод	0,1	180	564814,11	2252301,07	Геодезический метод	0,1
27	565014,56	2252275,67	Геодезический метод	0,1	77	564956,72	2252601,91	Геодезический метод	0,1	129	565025,90	2252444,56	Геодезический метод	0,1	181	564845,68	2252317,07	Геодезический метод	0,1
28	565017,91	2252266,21	Геодезический метод	0,1	78	564982,16	2252587,68	Геодезический метод	0,1	130	565033,06	2252429,19	Геодезический метод	0,1	182	564849,47	2252319,03	Геодезический метод	0,1
29	565026,66	2252241,46	Геодезический метод	0,1	79	565004,10	2252572,17	Геодезический метод	0,1	131	565019,23	2252421,19	Геодезический метод	0,1	183	564863,88	2252326,50	Геодезический метод	0,1
30	565039,81	2252208,92	Геодезический метод	0,1	80	564976,44	2252559,05	Геодезический метод	0,1	132	565005,48	2252413,23	Геодезический метод	0,1	184				