

ОПИСАНИЕ ГРАНИЦ ПУБЛИЧНОГО СЕРВИТУТА

в целях эксплуатации линейного объекта системы газоснабжения федерального значения "ГРС Добрянка-1" газопровода "Уренгой-Центр", его неотъемлемых технологических частей

(наименование объекта, местоположение границ которого описано (далее - объект))

Раздел 1

Сведения об объекте

№ п/п	Характеристики объекта	Описание характеристик
1	2	3
1.	Местоположение объекта	Российская Федерация, Пермский край, Добрянский городской округ, г. Добрянка
2.	Площадь объекта +/- величина погрешности определения площади (Р +/- Дельта Р)	45263 +/- 51 м²
3.	Иные характеристики объекта	Публичный сервитут в целях эксплуатации линейного объекта системы газоснабжения федерального значения "ГРС Добрянка-1" газопровода "Уренгой-Центр", его неотъемлемых технологических частей на срок 49 лет в интересах ПАО "Газпром"

Раздел 2

Сведения о местоположении границ объекта

1. МСК-59, зона 2

2. Сведения о характерных точках границ объекта

Обозначение характерных точек границ	Координаты, м		Метод определения координат характерной точки	Средняя квадратическая погрешность положения характерной точки (Mt), м	Описание обозначения точки на местности (при наличии)
	X	Y			
1	2	3	4	5	6
1	573315.45	2239206.94	Аналитический метод	0.10	Закрепление отсутствует
2	573315.03	2239210.92	Аналитический метод	0.10	Закрепление отсутствует
3	573309.02	2239210.28	Аналитический метод	0.10	Закрепление отсутствует
4	573310.17	2239201.22	Аналитический метод	0.10	Закрепление отсутствует
5	573130.10	2239178.63	Аналитический метод	0.10	Закрепление отсутствует
6	573122.95	2239188.48	Аналитический метод	0.10	Закрепление отсутствует
7	573111.87	2239199.59	Аналитический метод	0.10	Закрепление отсутствует
8	573099.19	2239208.82	Аналитический метод	0.10	Закрепление отсутствует
9	573085.22	2239215.96	Аналитический метод	0.10	Закрепление отсутствует
10	573070.30	2239220.82	Аналитический метод	0.10	Закрепление отсутствует
11	573054.81	2239223.29	Аналитический метод	0.10	Закрепление отсутствует
12	573040.10	2239223.31	Аналитический метод	0.10	Закрепление отсутствует
13	573034.77	2239241.88	Аналитический метод	0.10	Закрепление отсутствует
14	573001.72	2239232.63	Аналитический метод	0.10	Закрепление отсутствует
15	572978.62	2239228.06	Аналитический метод	0.10	Закрепление отсутствует
16	572941.18	2239398.88	Аналитический метод	0.10	Закрепление отсутствует
17	572980.18	2239404.08	Аналитический метод	0.10	Закрепление отсутствует
18	572985.65	2239405.51	Аналитический метод	0.10	Закрепление отсутствует
19	572984.64	2239409.38	Аналитический метод	0.10	Закрепление отсутствует
20	572979.41	2239408.01	Аналитический метод	0.10	Закрепление отсутствует
21	572936.34	2239402.27	Аналитический метод	0.10	Закрепление отсутствует
22	572975.55	2239223.38	Аналитический метод	0.10	Закрепление отсутствует
23	573002.64	2239228.73	Аналитический метод	0.10	Закрепление отсутствует
24	573031.99	2239236.95	Аналитический метод	0.10	Закрепление отсутствует
25	573036.06	2239222.83	Аналитический метод	0.10	Закрепление отсутствует
26	573023.63	2239220.88	Аналитический метод	0.10	Закрепление отсутствует
27	572993.56	2239213.70	Аналитический метод	0.10	Закрепление отсутствует
28	572978.63	2239208.87	Аналитический метод	0.10	Закрепление отсутствует
29	572964.65	2239201.77	Аналитический метод	0.10	Закрепление отсутствует
30	572951.95	2239192.57	Аналитический метод	0.10	Закрепление отсутствует
31	572940.85	2239181.50	Аналитический метод	0.10	Закрепление отсутствует
32	572931.61	2239168.83	Аналитический метод	0.10	Закрепление отсутствует
33	572924.46	2239154.87	Аналитический метод	0.10	Закрепление отсутствует
34	572919.59	2239139.96	Аналитический метод	0.10	Закрепление отсутствует


35	572917.10	2239124.48	Аналитический метод	0.10	Закрепление отсутствует
36	572917.07	2239108.80	Аналитический метод	0.10	Закрепление отсутствует
37	572917.62	2239105.26	Аналитический метод	0.10	Закрепление отсутствует
38	572909.76	2239104.83	Аналитический метод	0.10	Закрепление отсутствует
39	572900.06	2239103.81	Аналитический метод	0.10	Закрепление отсутствует
40	572889.85	2239103.35	Аналитический метод	0.10	Закрепление отсутствует
41	572869.43	2239103.40	Аналитический метод	0.10	Закрепление отсутствует
42	572852.97	2239103.36	Аналитический метод	0.10	Закрепление отсутствует
43	572811.59	2239094.33	Аналитический метод	0.10	Закрепление отсутствует
44	572781.13	2239094.56	Аналитический метод	0.10	Закрепление отсутствует
45	572758.35	2239095.73	Аналитический метод	0.10	Закрепление отсутствует
46	572731.31	2239096.73	Аналитический метод	0.10	Закрепление отсутствует
47	572706.15	2239097.62	Аналитический метод	0.10	Закрепление отсутствует
48	572690.31	2239098.25	Аналитический метод	0.10	Закрепление отсутствует
49	572686.22	2239104.85	Аналитический метод	0.10	Закрепление отсутствует
50	572659.40	2239106.50	Аналитический метод	0.10	Закрепление отсутствует
51	572634.43	2239107.57	Аналитический метод	0.10	Закрепление отсутствует
52	572609.22	2239108.87	Аналитический метод	0.10	Закрепление отсутствует
53	572574.57	2239109.93	Аналитический метод	0.10	Закрепление отсутствует
54	572478.49	2239109.65	Аналитический метод	0.10	Закрепление отсутствует
55	572464.73	2239098.00	Аналитический метод	0.10	Закрепление отсутствует
56	572446.31	2239095.39	Аналитический метод	0.10	Закрепление отсутствует
57	572412.56	2239076.59	Аналитический метод	0.10	Закрепление отсутствует
58	572395.92	2239077.22	Аналитический метод	0.10	Закрепление отсутствует
59	572376.98	2239074.84	Аналитический метод	0.10	Закрепление отсутствует
60	572362.93	2239098.39	Аналитический метод	0.10	Закрепление отсутствует
61	572285.25	2239054.56	Аналитический метод	0.10	Закрепление отсутствует
62	572291.66	2239040.49	Аналитический метод	0.10	Закрепление отсутствует
63	572283.47	2239036.63	Аналитический метод	0.10	Закрепление отсутствует
64	572281.97	2239039.75	Аналитический метод	0.10	Закрепление отсутствует
65	572280.17	2239038.89	Аналитический метод	0.10	Закрепление отсутствует
66	572282.53	2239033.97	Аналитический метод	0.10	Закрепление отсутствует
67	572294.30	2239039.53	Аналитический метод	0.10	Закрепление отсутствует
68	572287.83	2239053.72	Аналитический метод	0.10	Закрепление отсутствует
69	572362.21	2239095.69	Аналитический метод	0.10	Закрепление отсутствует
70	572375.94	2239072.70	Аналитический метод	0.10	Закрепление отсутствует
71	572396.00	2239075.22	Аналитический метод	0.10	Закрепление отсутствует
72	572413.04	2239074.57	Аналитический метод	0.10	Закрепление отсутствует
73	572446.95	2239093.47	Аналитический метод	0.10	Закрепление отсутствует
74	572465.59	2239096.10	Аналитический метод	0.10	Закрепление отсутствует
75	572479.23	2239107.65	Аналитический метод	0.10	Закрепление отсутствует
76	572574.55	2239107.93	Аналитический метод	0.10	Закрепление отсутствует
77	572609.14	2239106.87	Аналитический метод	0.10	Закрепление отсутствует
78	572634.33	2239105.57	Аналитический метод	0.10	Закрепление отсутствует

79	572659.30	2239104.50	Аналитический метод	0.10	Закрепление отсутствует
80	572685.06	2239102.91	Аналитический метод	0.10	Закрепление отсутствует
81	572689.17	2239096.29	Аналитический метод	0.10	Закрепление отсутствует
82	572706.07	2239095.62	Аналитический метод	0.10	Закрепление отсутствует
83	572731.23	2239094.73	Аналитический метод	0.10	Закрепление отсутствует
84	572758.27	2239093.73	Аналитический метод	0.10	Закрепление отсутствует
85	572781.07	2239092.56	Аналитический метод	0.10	Закрепление отсутствует
86	572811.79	2239092.33	Аналитический метод	0.10	Закрепление отсутствует
87	572853.19	2239101.36	Аналитический метод	0.10	Закрепление отсутствует
88	572869.43	2239101.40	Аналитический метод	0.10	Закрепление отсутствует
89	572889.89	2239101.35	Аналитический метод	0.10	Закрепление отсутствует
90	572900.20	2239101.81	Аналитический метод	0.10	Закрепление отсутствует
91	572909.92	2239102.83	Аналитический метод	0.10	Закрепление отсутствует
92	572917.93	2239103.28	Аналитический метод	0.10	Закрепление отсутствует
93	572919.49	2239093.30	Аналитический метод	0.10	Закрепление отсутствует
94	572923.90	2239074.75	Аналитический метод	0.10	Закрепление отсутствует
95	572928.72	2239059.80	Аналитический метод	0.10	Закрепление отсутствует
96	572935.83	2239045.79	Аналитический метод	0.10	Закрепление отсутствует
97	572945.04	2239033.06	Аналитический метод	0.10	Закрепление отсутствует
98	572956.13	2239021.94	Аналитический метод	0.10	Закрепление отсутствует
99	572968.83	2239012.69	Аналитический метод	0.10	Закрепление отсутствует
100	572982.82	2239005.54	Аналитический метод	0.10	Закрепление отсутствует
101	572997.75	2239000.67	Аналитический метод	0.10	Закрепление отсутствует
102	573013.26	2238998.19	Аналитический метод	0.10	Закрепление отсутствует
103	573028.97	2238998.18	Аналитический метод	0.10	Закрепление отсутствует
104	573044.49	2239000.63	Аналитический метод	0.10	Закрепление отсутствует
105	573074.58	2239007.84	Аналитический метод	0.10	Закрепление отсутствует
106	573089.50	2239012.68	Аналитический метод	0.10	Закрепление отсутствует
107	573103.49	2239019.80	Аналитический метод	0.10	Закрепление отсутствует
108	573116.18	2239029.01	Аналитический метод	0.10	Закрепление отсутствует
109	573127.28	2239040.10	Аналитический метод	0.10	Закрепление отсутствует
110	573136.51	2239052.79	Аналитический метод	0.10	Закрепление отсутствует
111	573143.64	2239066.76	Аналитический метод	0.10	Закрепление отсутствует
112	573148.50	2239081.68	Аналитический метод	0.10	Закрепление отсутствует
113	573150.97	2239097.17	Аналитический метод	0.10	Закрепление отсутствует
114	573150.98	2239112.86	Аналитический метод	0.10	Закрепление отсутствует
115	573148.54	2239128.35	Аналитический метод	0.10	Закрепление отсутствует
116	573144.11	2239146.87	Аналитический метод	0.10	Закрепление отсутствует
117	573139.27	2239161.80	Аналитический метод	0.10	Закрепление отсутствует
118	573132.60	2239174.91	Аналитический метод	0.10	Закрепление отсутствует
119	573314.65	2239197.74	Аналитический метод	0.10	Закрепление отсутствует
120	573313.50	2239206.74	Аналитический метод	0.10	Закрепление отсутствует
1	573315.45	2239206.94	Аналитический метод	0.10	Закрепление отсутствует

3. Сведения о характерных точках части (частей) границы объекта					
Обозначение характерных точек части границы	Координаты, м		Метод определения координат характерной точки	Средняя квадратическая погрешность положения характерной точки (Mt), м	Описание обозначения точки на местности (при наличии)
	X	Y			
1	2	3	4	5	6
-	-	-	-	-	-

Схема расположения границ публичного сервитута

Обзорная схема

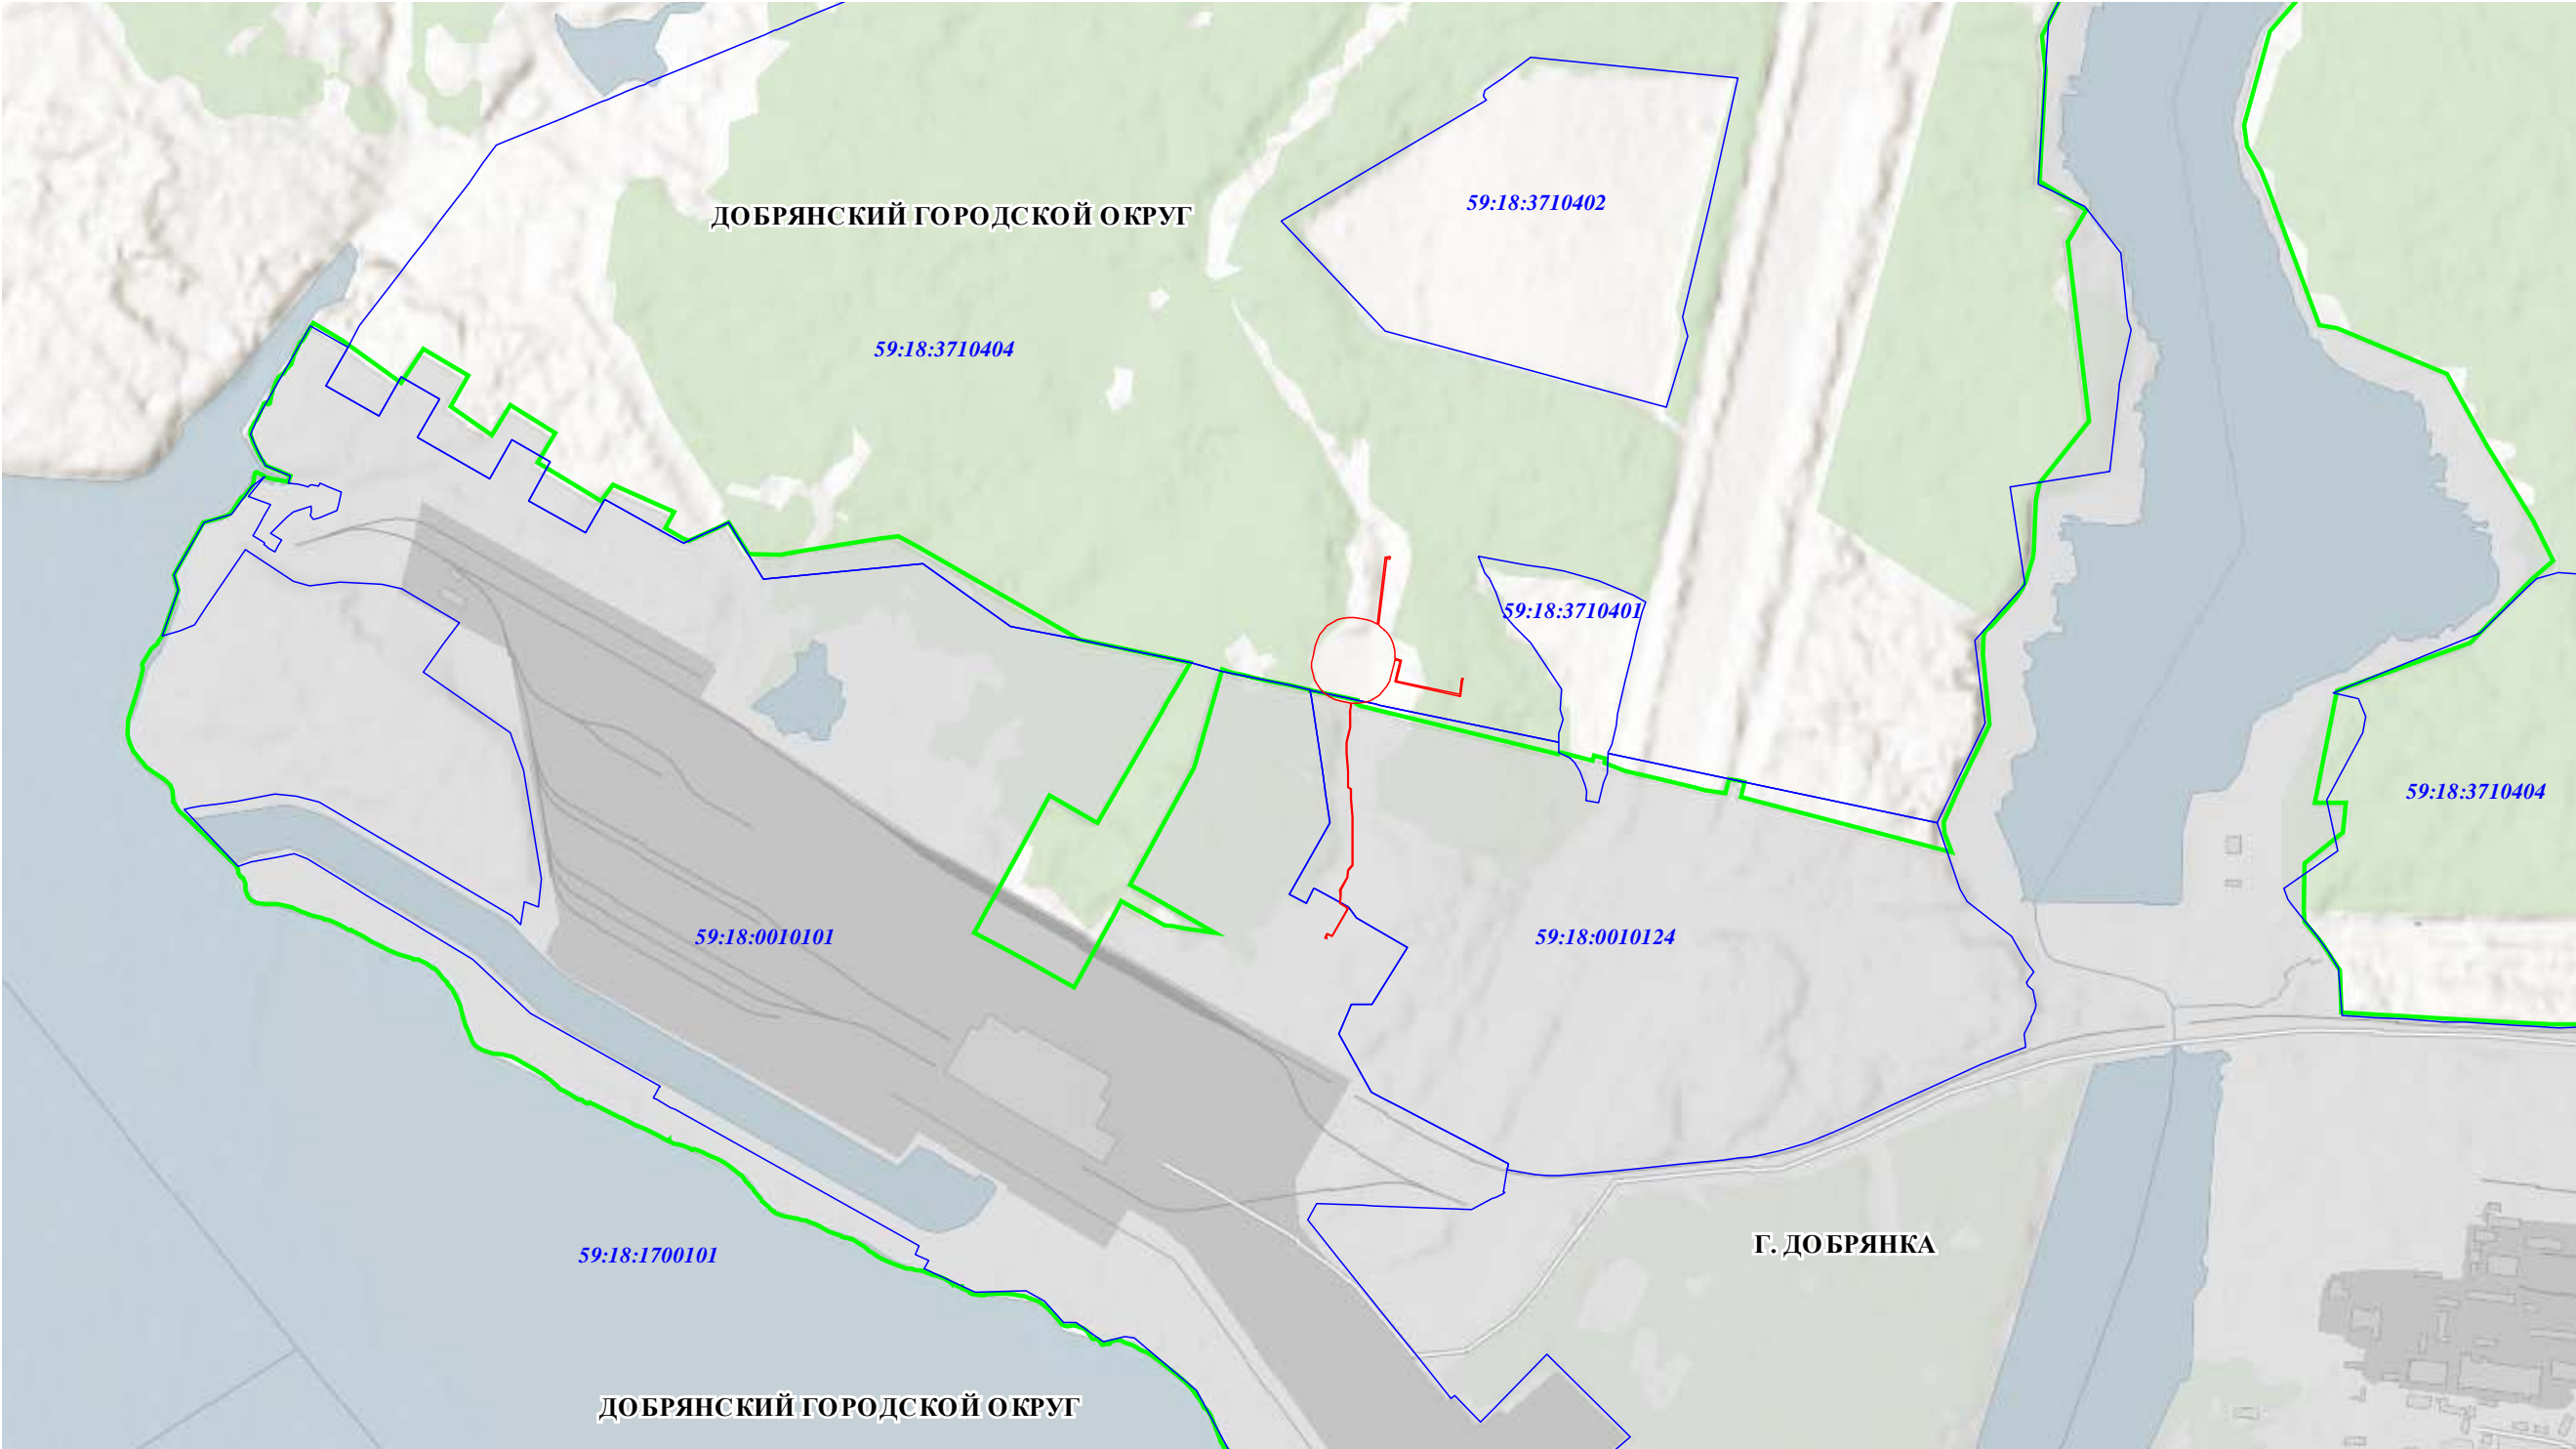

Масштаб 1:20 000



Место для оттиска печати лица, составившего описание границ публичного сервитута

Условные знаки и обозначения:

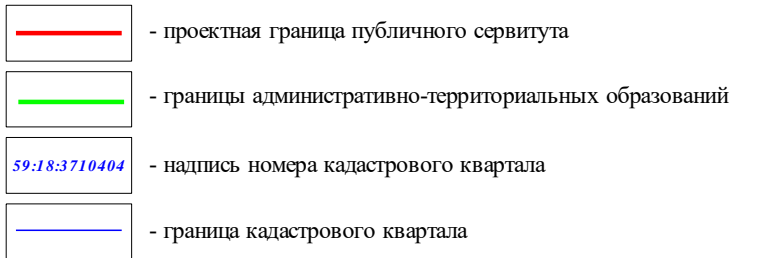


Схема расположения границ публичного сервитута



Условные знаки и обозначения:

- проектная граница публичного сервитута
- характерная точка проектной границы публичного сервитута
- границы административно-территориальных образований
- граница кадастрового квартала
- надпись номера кадастрового квартала
- существующая часть границы, имеющиеся в ГКН сведения о которой достаточны для определения её местоположения
- надпись кадастрового номера существующего земельного участка
- объект капитального строительства



Оникова
подпись

Оникова Н.В.
фамилия, инициалы

Дата "04" апреля 2022 г.

Место для оттиска печати лица, составившего описание границ публичного сервитута